

A detailed black and white topographic map of a mountainous region, likely the Alps, showing contour lines, roads, and settlements. The map is framed by a semi-circular border. The terrain is rugged with numerous peaks and valleys. A prominent road or railway line runs through the center, with several smaller paths branching off. Settlements are indicated by small clusters of buildings and labels. The map is oriented with North at the top.

Obiekty projektowane:





- 100

$$\begin{array}{r} X=5511300 \\ Y=7510800 \end{array}$$

mgr inż. Joanna Krzyżczyńska
Główny Specjalista ds. Wyższych
Geodetów, Kariery i Kwalifikacji

OBIEKT:	Oświetlenie uliczne w miejscowości Bugaj.		
INWESTOR:	Gmina Biecz ul. Rynek 1, 38-340 Biecz		
STADIUM:	PROJEKT BUDOWLANY		
TREŚĆ RYSUNKU:	Plan sytuacyjny zagospodarowania działek.		
Projektant:	inż. Grzegorz Czech URZĄDZENIA BUDOWLANE		
Do projektanta i kierownika robót budowlanych bez ograniczeń w sprawie przed instalacyjnej w zakresie sieci, instalacji urządzeń elektrycznych i elektrotermicznych		DATA OPRACOWANIA: Październik 2016 r.	RYSUNEK NR 1
		SKALA: 1:1000	
		Nr upr. PDK/0053/PWOE/14 tel.: 658235029	

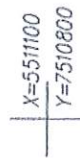

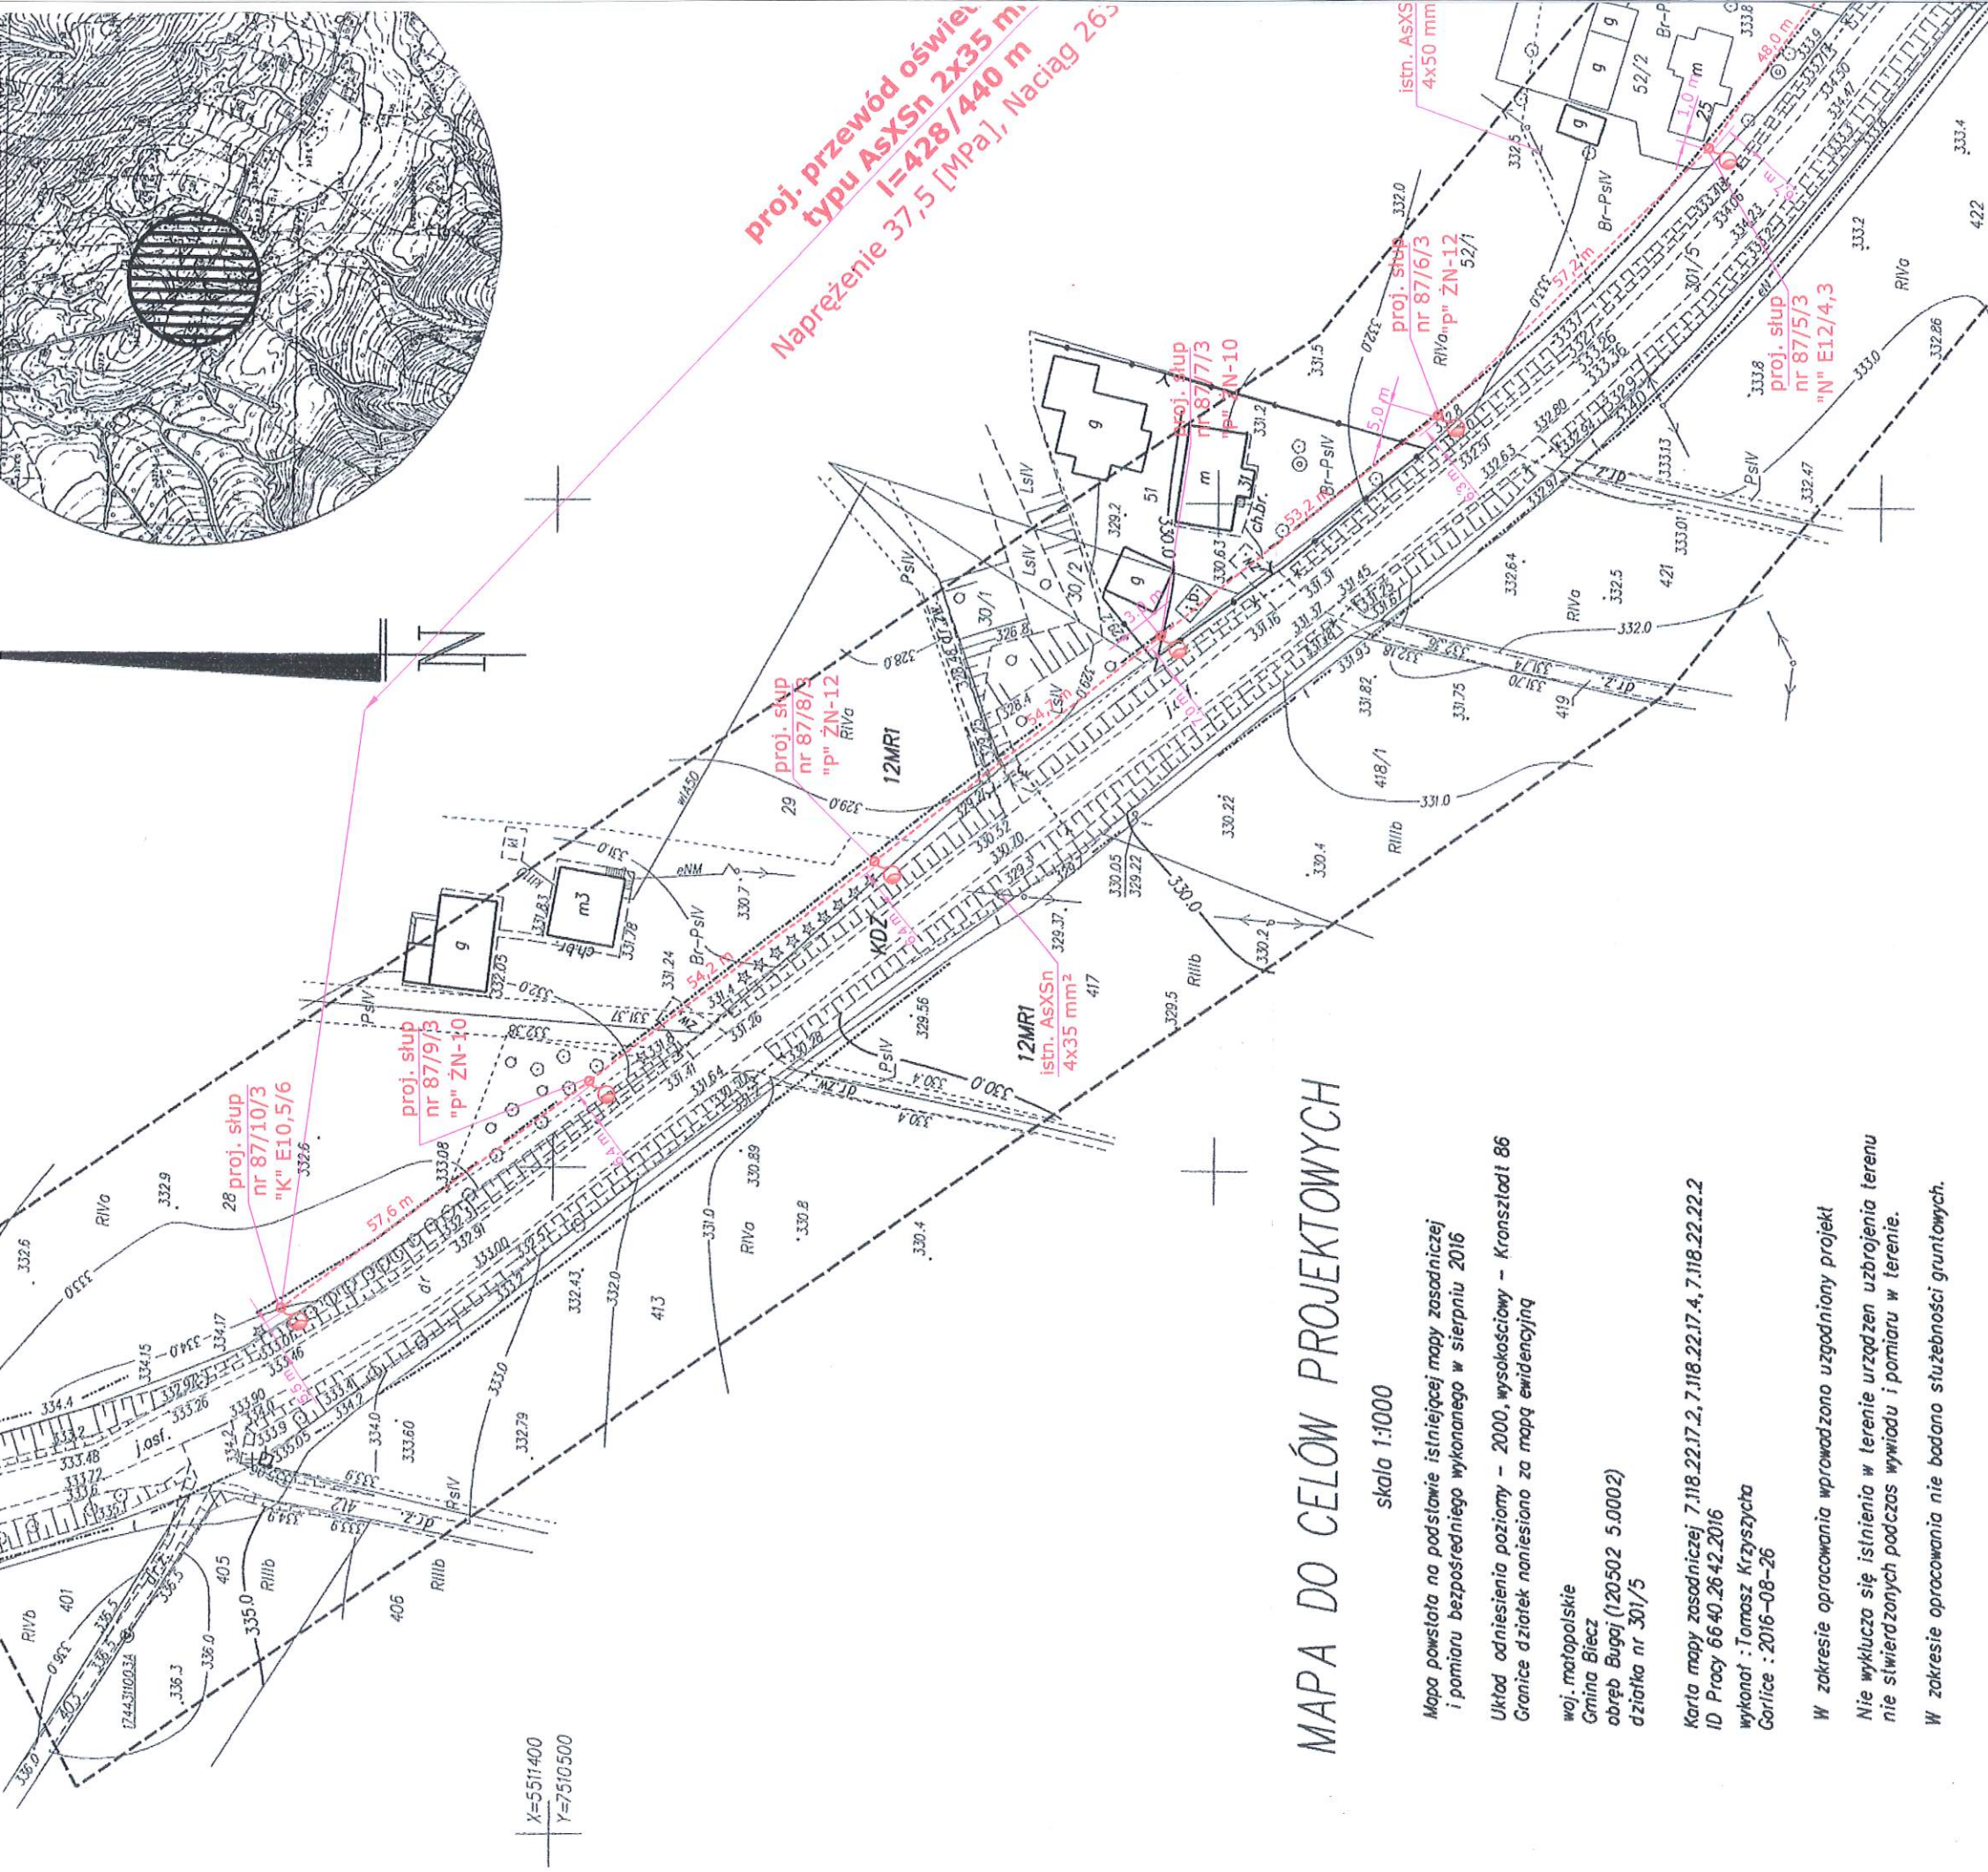

proj. przewód oświet.
typu AsXSn 2x35 m
I=428/440 m
Napężenie 37,5 [MPa], Naciąg 263

MAPA DO CELÓW PROJEKTOWYCH

skala 1:1000

Mapa powstała na podstawie istniejącej mapy zasadniczej
i pomiaru bezpośredniego wykonanego w sierpniu 2016
Układ odniesienia poziomy - 2000, wysokościowy - Kronsztadt 86
Granice działek naniesiono za mapą ewidencyjną

woj. małopolskie
Gmina Biecz
obręb Bugaj (120502 5.0002)
działka nr 301/5

Karta mapy zasadniczej 7.118.22.17.2, 7.118.22.17.4, 7.118.22.22.2
ID Pracy 6640.2642.2016
wykonat: Tomasz Krzyszycha
Gorlice: 2016-08-26

W zakresie opracowania wprowadzono uzgodniony projekt
Nie wyklucza się istnienia w terenie urządzeń uzbrojenia terenu
nie stwierdzonych podczas wywiadu i pomiaru w terenie.
W zakresie opracowania nie badano słabejności gruntowych.

USŁUGI GEODEZYJNE
Tomasz Krzyszycha
38-300 Gorlice, ul. Słoneczna 14/62
NIP 7381026298 REGON 491782373

mgr inż. Tomasz Krzyszycha
GEODETA UPRAWNIENY
uprawnienia nr 15104
ul. Słoneczna 14/62, tel. 603-385-720
38-300 Gorlice

T. Krzyszycha

Poświadczam, że niniejszy dokument został opracowany w wyniku prac geodezyjnych i kartograficznych, których rezultaty zawiera operat techniczny wpisany do ewidencji materiałów państwowego zobowiązującego i kartograficznego	
Organ prowadzący państwowy zespół geodezyjny i kartograficzny	STAROSTA GORLICKI
Identyfikator ewidencyjny materiału zasobu - opisu technicznego	P.1705.2016.2900
Data wpisania operatu technicznego do ewidencji materiałów zasobu	19 WRZ. 2016
Imię, nazwisko i podpis osoby reprezentującej organ	Zup. STAJOSZ

Narcyz Borkowski
Geodeta i Wykres Geodajny
Kartograf i Katastr