

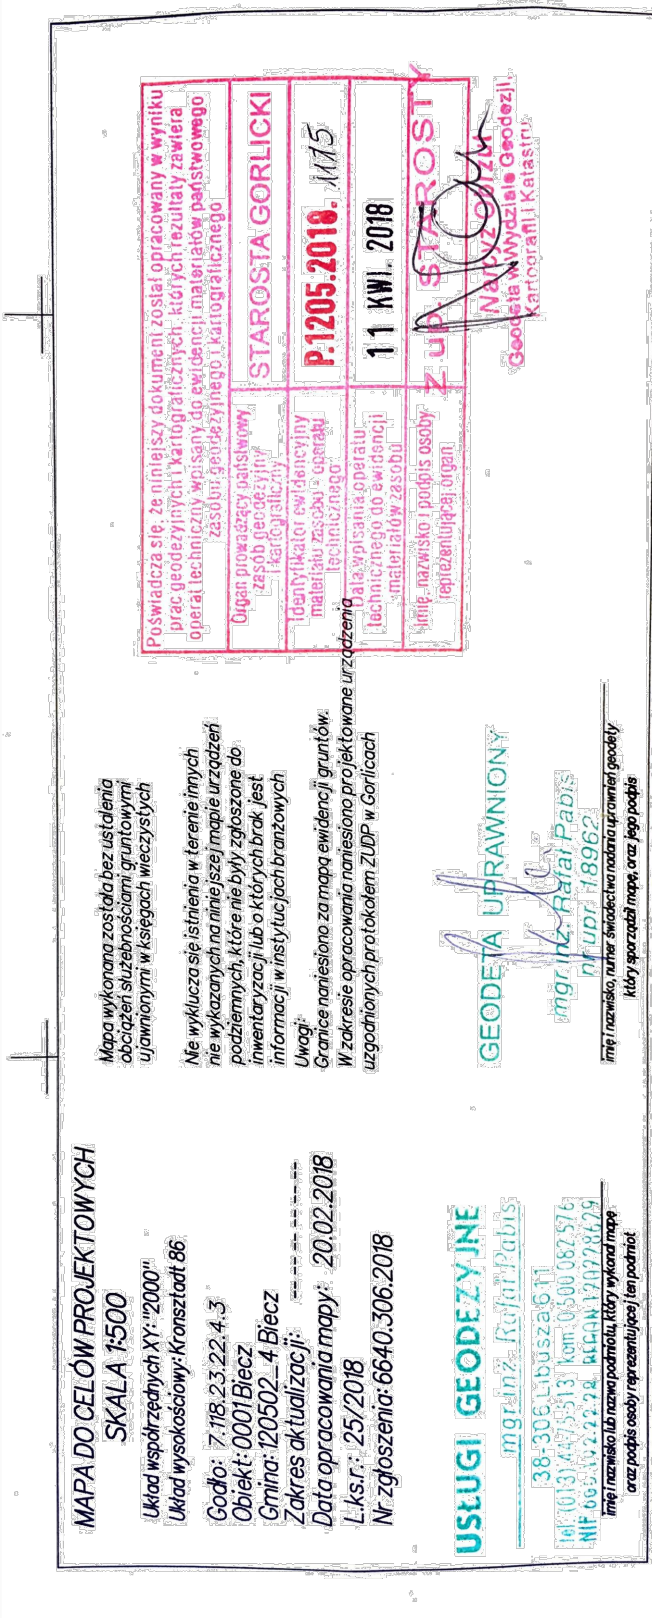


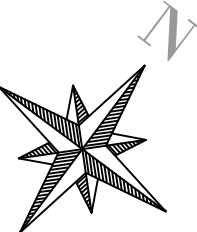

ul. Tumidajskiego – odc. I				
Numer	Współrzędna N początku	Współrzędna S początku	Współrzędna N końca	Współrzędna S końca
Ł4	5510306.3957	7518580.6464	5510335.2531	7518579.0667
Ł5	5510391.8898	7518493.3971	5510418.6451	7518459.6307

ul. Tumidajskiego – odc. II				
Numer	Współrzędna N początku	Współrzędna S początku	Współrzędna N końca	Współrzędna S końca
Ł1	5510438.3707	7518467.5421	5510464.5794	7518526.4372
Ł2	5510485.9501	7518603.5671	5510516.4309	7518672.0563
Ł3	5510533.9442	7518700.7279	5510544.4744	7518719.7778

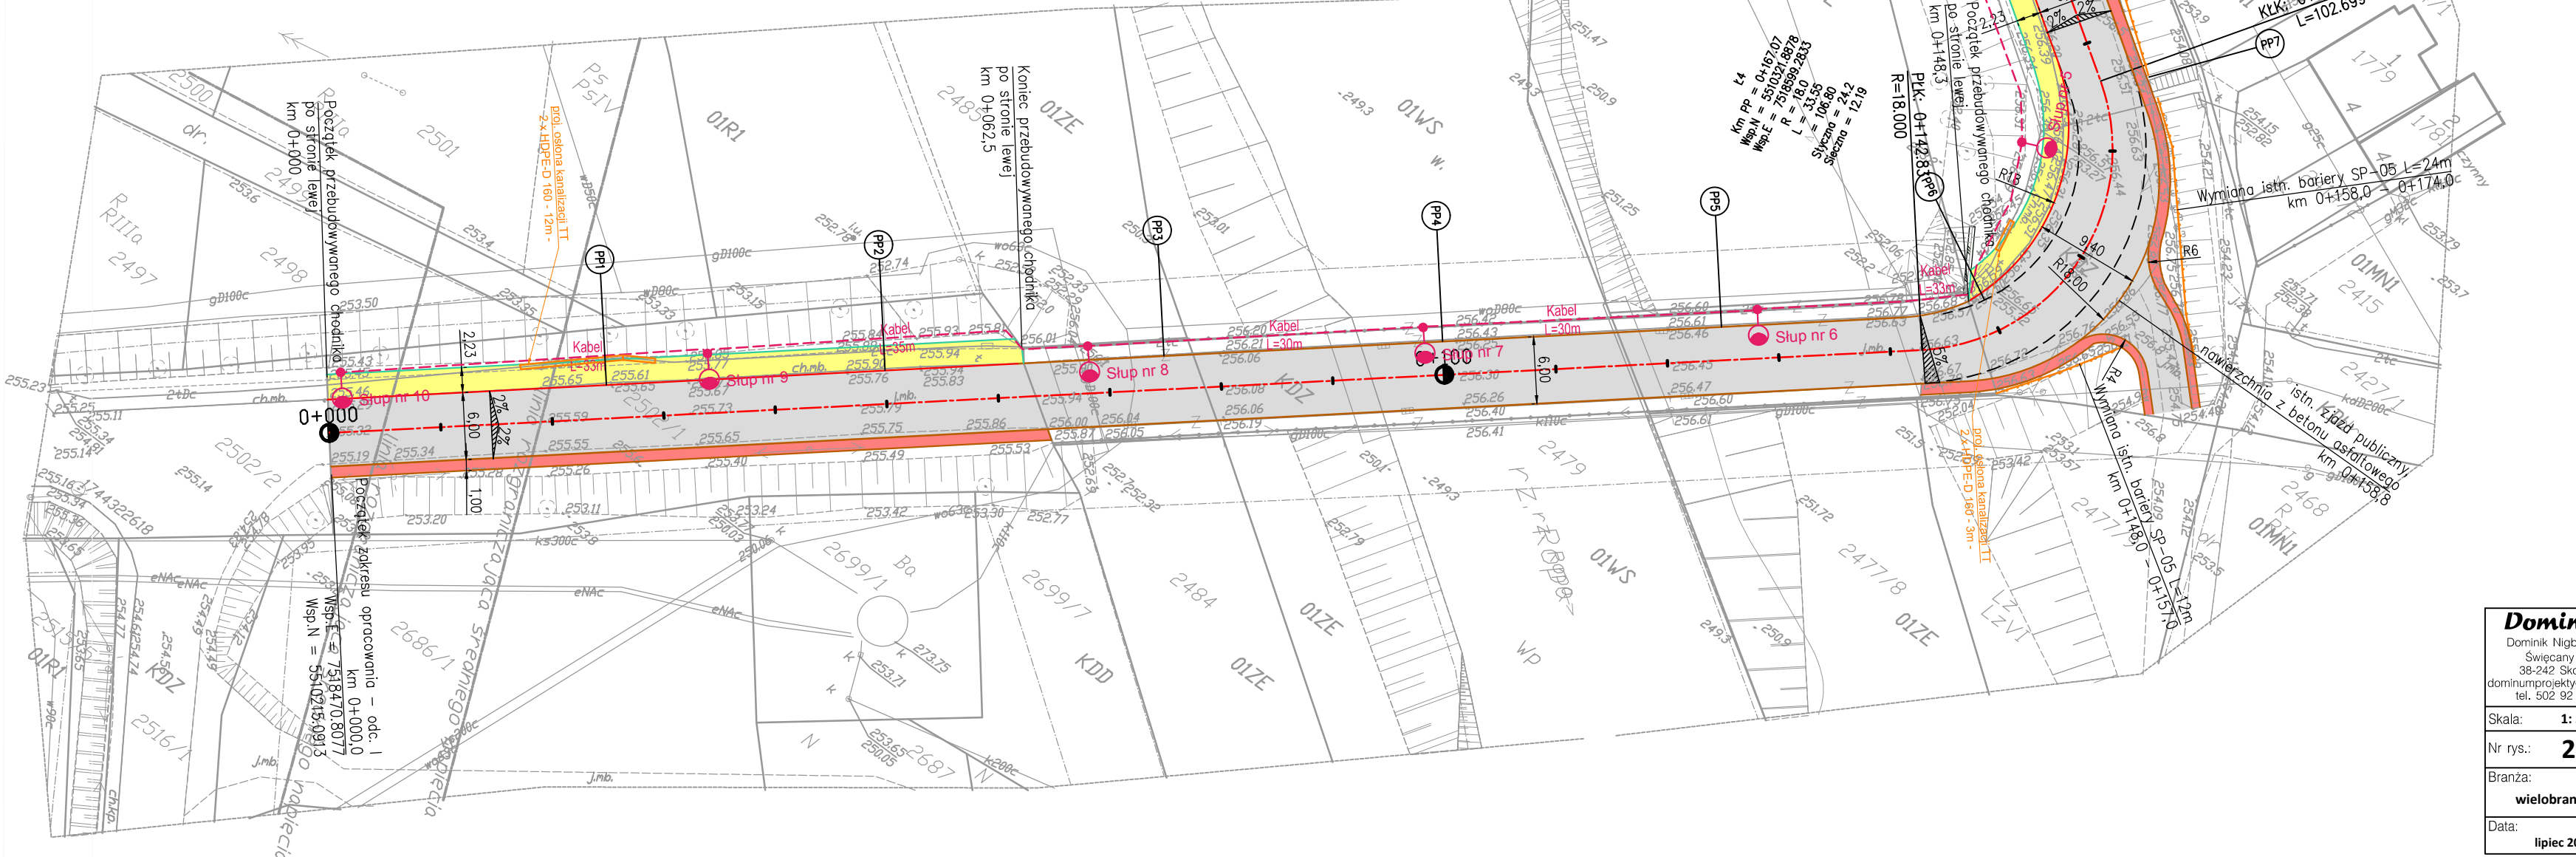

- Legenda:

-  - jezdnie/zjazd - beton asfaltowy
-  - pobocze - mieszanka niezwiązana C_{NR}
-  - chodnik - kostka brukowa 6 cm
-  - zjazd - kostka brukowa 8 cm
-  - oś drogi
-  - bariera ochronna SP-05
-  - krawężnik
-  - krawężnik zaniżony
-  - obrzeże
-  - przejście dla pieszych
-  - krawędź jezdni/pobocza
-  - przełożenie istn. kostki brukowej
-  - schody terenowe metalowe
-  - proj. kabel oświetleniowy
-  - proj. rura osłonowa DVKØ75
-  - proj. słup oświetleniowy
-  - proj. szafka licznikowa oraz oświetleniowa

Dominum Dominik Nigborowicz Świącany 406 38-242 Skołyszyn dominumprojekty@gmail.com tel. 502 92 93 92	Nazwa opracowania:	
	Przebudowa dróg gminnych nr 270005K oraz nr 271109K - ul. Tumidajskiego wraz z budową oświetlenia ulicznego	
	Inwestor: Gmina Biecz, 38-340 Biecz, ul. Rynek	
	Lokalizacja: województwo małopolskie, powiat gorlicki, miejscowość Biecz	
	Nazwa rysunku: Plan Zagospodarowania Terenu - ul. Tumidajskiego	
Skala: 1:500	Nr rys.: 2.1	
Branża: wielobranżowy	Projektant: mgr inż. Wacław Dubiel upr. nr PDK/BO/0169/03	Podpis:
Data: lipiec 2019	Opracował: mgr inż. Dominik Nigborowicz	Podpis: