


Zbrojenie ściany - segment I

skala 1:25

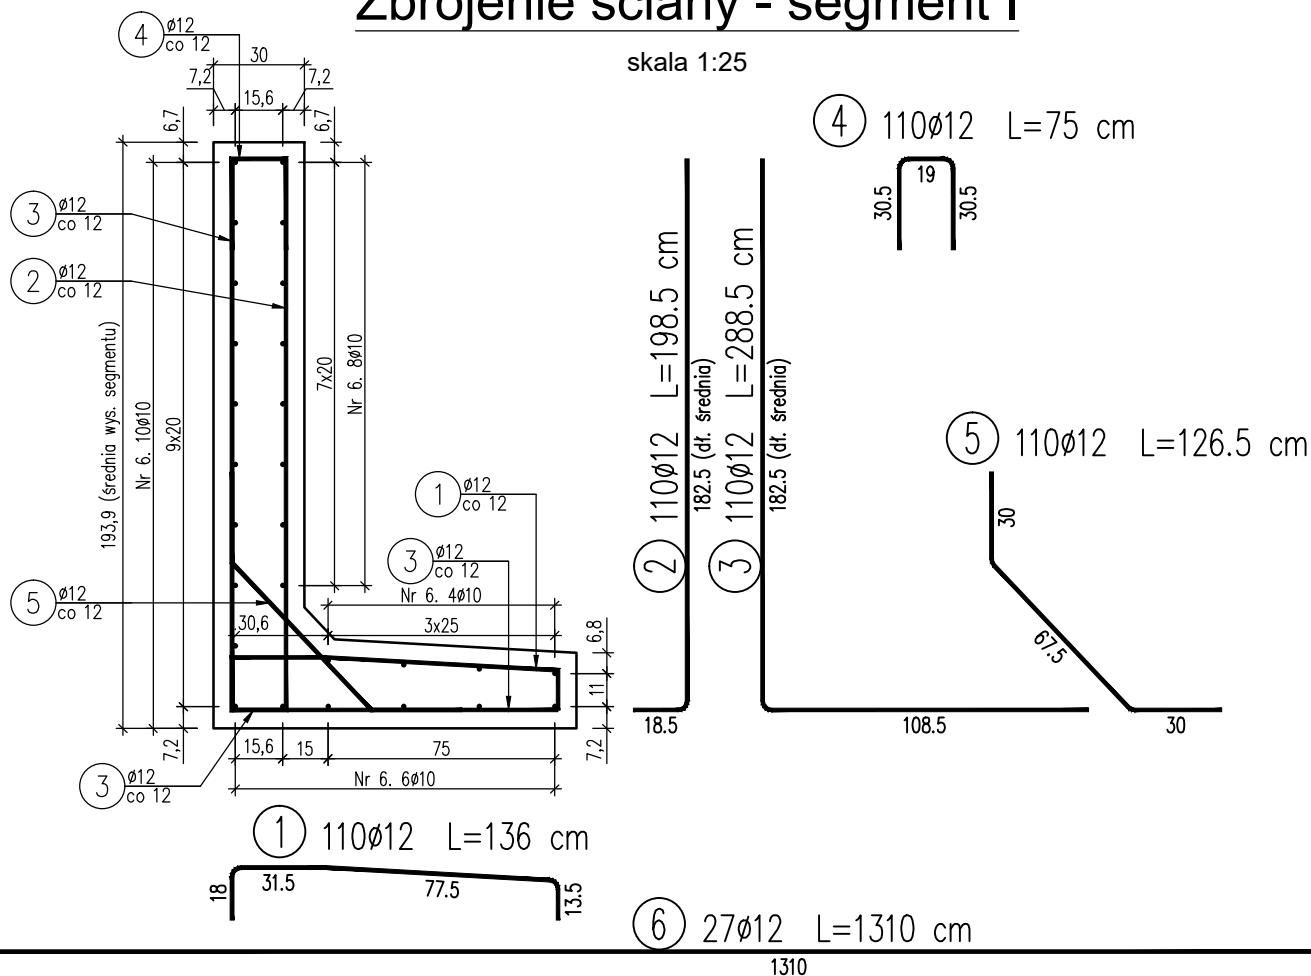

1310

WYKAZ ZBROJENIA

WYKAZ ZBROJENIA						
Nr pręta	Srednica	Długość	Liczba w 1 elem.	Liczba ogólna	Dług. [m]	Uwagi
					AIIIIN	
	[mm]	[cm]	[szt]	[szt]	Ø12	
Element: S1			Wykonać 1 szt.			
1	Ø12	136	110	110	149,6	
2	Ø12	198,5	110	110	218,35	
3	Ø12	288,5	110	110	317,35	
4	Ø12	75	110	110	82,5	
5	Ø12	126,5	110	110	139,15	
6	Ø12	1310	27	27	353,7	
Długość ogólna wg średnic					[m]	1261
Masa 1 m pręta					[kg]	0,888
Masa prętów wg średnic					[kg]	1119,77
Masa całkowita					[kg]	1119,8

Beton: C30/37 V=11,00 m³

Stal zbroj.: A-IIIIN G=1119,8 kg

1). Łączenie prętów wg PN-B-03264:1999

Konstrukcje betonowe, żelbetowe i sprężone
Obliczenia statyczne i projektowanie.

2). Zestawienie stali nie obejmuje zakładów prętów.

3). Otulina: 5cm.

4). Wykonać 1element rodzaju Segment I

Dominum Dominik Nigborowicz Święcany 406 38-242 Skołyszyn dominumprojekty@gmail.com tel. 502 92 93 92	Nazwa opracowania:	
	Przebudowa drogi gminnej nr 271105K - ul. Fuska wraz z budową oświetlenia ulicznego	
Skala: 1:50	Lokalizacja: województwo małopolskie, powiat gorlicki, miejscowość Biecz	
Nr rys.: 8.1	Nazwa rysunku: Zbrojenie ściany - segment I	
Branża: drogowa	Projektant: mgr inż. Wacław Dubiel upr. nr PDK/BO/0169/03	Podpis:
Data: lipiec 2019	Opracował: mgr inż. Paweł Świniarski	Podpis: