


Zbrojenie ściany - segment II

skala 1:25

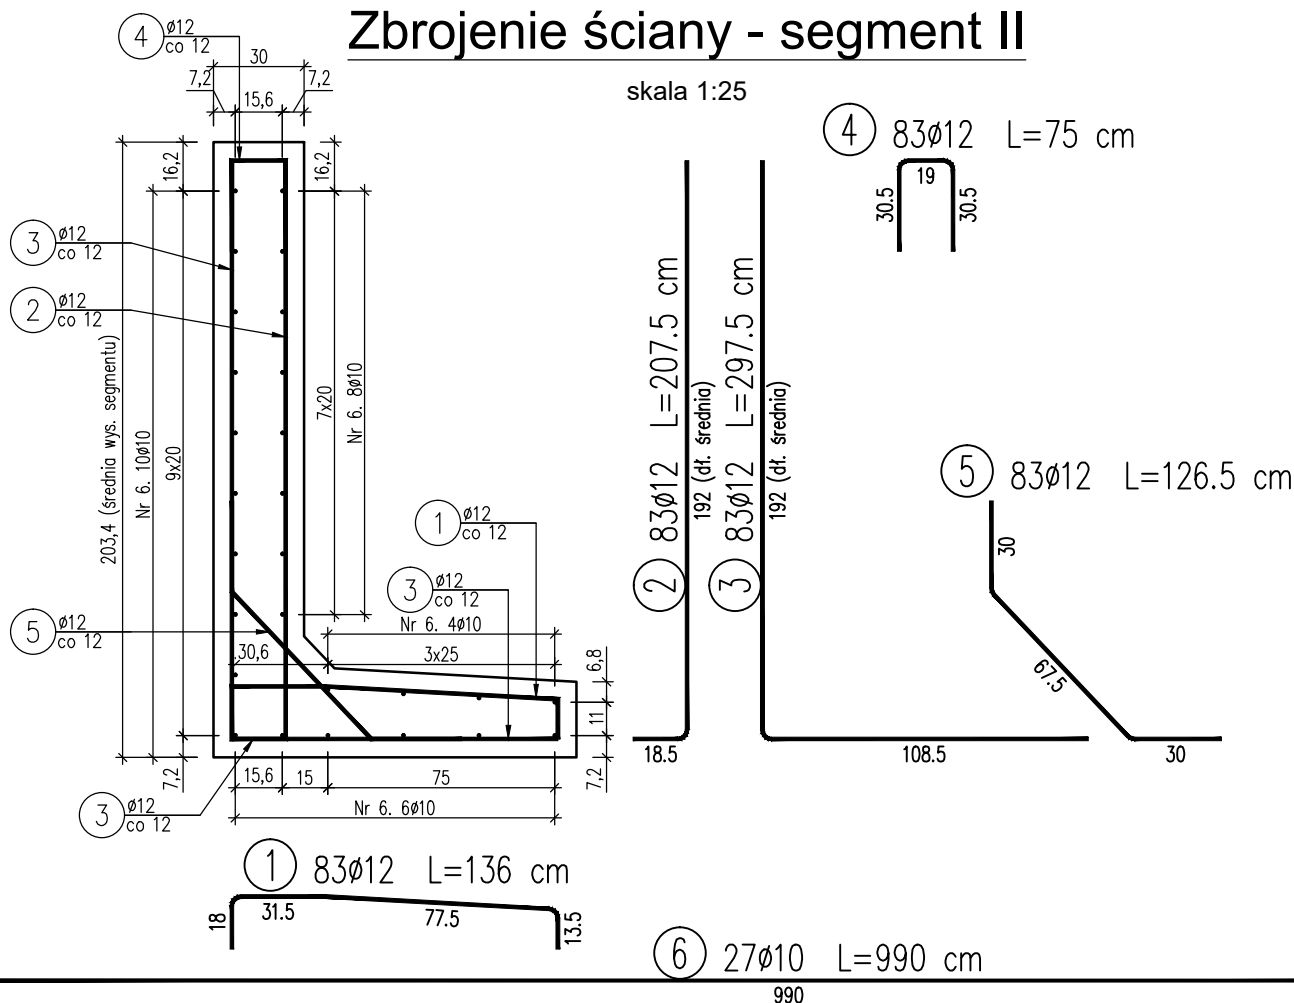

WYKAZ ZBROJENIA

Nr pręta	Średnica	Długość	Liczba w 1 elem.	Liczba ogólna	Długość ogólna [m]		Uwagi
					IIIIN	IIIN	
	[mm]	[cm]	[szt]	[szt]	Ø10	Ø12	
Element: S2					Wykonać 3 szt.		
1	Ø12	136	83	249		338,64	
2	Ø12	207,5	83	249		516,69	
3	Ø12	297,5	83	249		740,79	
4	Ø12	75	83	249		186,75	
5	Ø12	126,5	83	249		315	
6	Ø10	990	27	81	801,9		
Długość ogólna wg średnic					[m]	802	2098
Masa 1 m pręta					[kg]	0,617	0,888
Masa prętów wg średnic					[kg]	494,83	1863,02
Masa całkowita					[kg]	2357,9	

Beton: C30/37 V=25,90 m³

Stal zbroj.: A-IIIIN G=2357,9 kg

- Łączenie prętów wg PN-B-03264:1999
- Konstrukcje betonowe, żelbetowe i sprężone
- Obliczenia statyczne i projektowanie.
- Otulina: 5cm.
- Wykonać 3 elementy rodzaju Segment II
- Ilość stali i betonu podano dla 3 szt. Segmentu II

Dominum Dominik Nigborowicz Święcany 406 38-242 Skołyszyn dominumprojekty@gmail.com tel. 502 92 93 92	Nazwa opracowania:	
	Przebudowa drogi gminnej nr 271105K - ul. Fuska wraz z budową oświetlenia ulicznego	
	Inwestor: Gmina Biecz, 38-340 Biecz, ul. Rynek 1	
Skala: 1:50	Lokalizacja: województwo małopolskie, powiat gorlicki, miejscowość Biecz	
Nr rys.: 8.2	Nazwa rysunku: Zbrojenie ściany - segment II	
Branża: drogowa	Projektant: mgr inż. Wacław Dubiel upr. nr PDK/BO/0169/03	Podpis:
Data: lipiec 2019	Opracował: mgr inż. Paweł Świniarski	Podpis: