


Zbrojenie ściany - segment III

skala 1:25

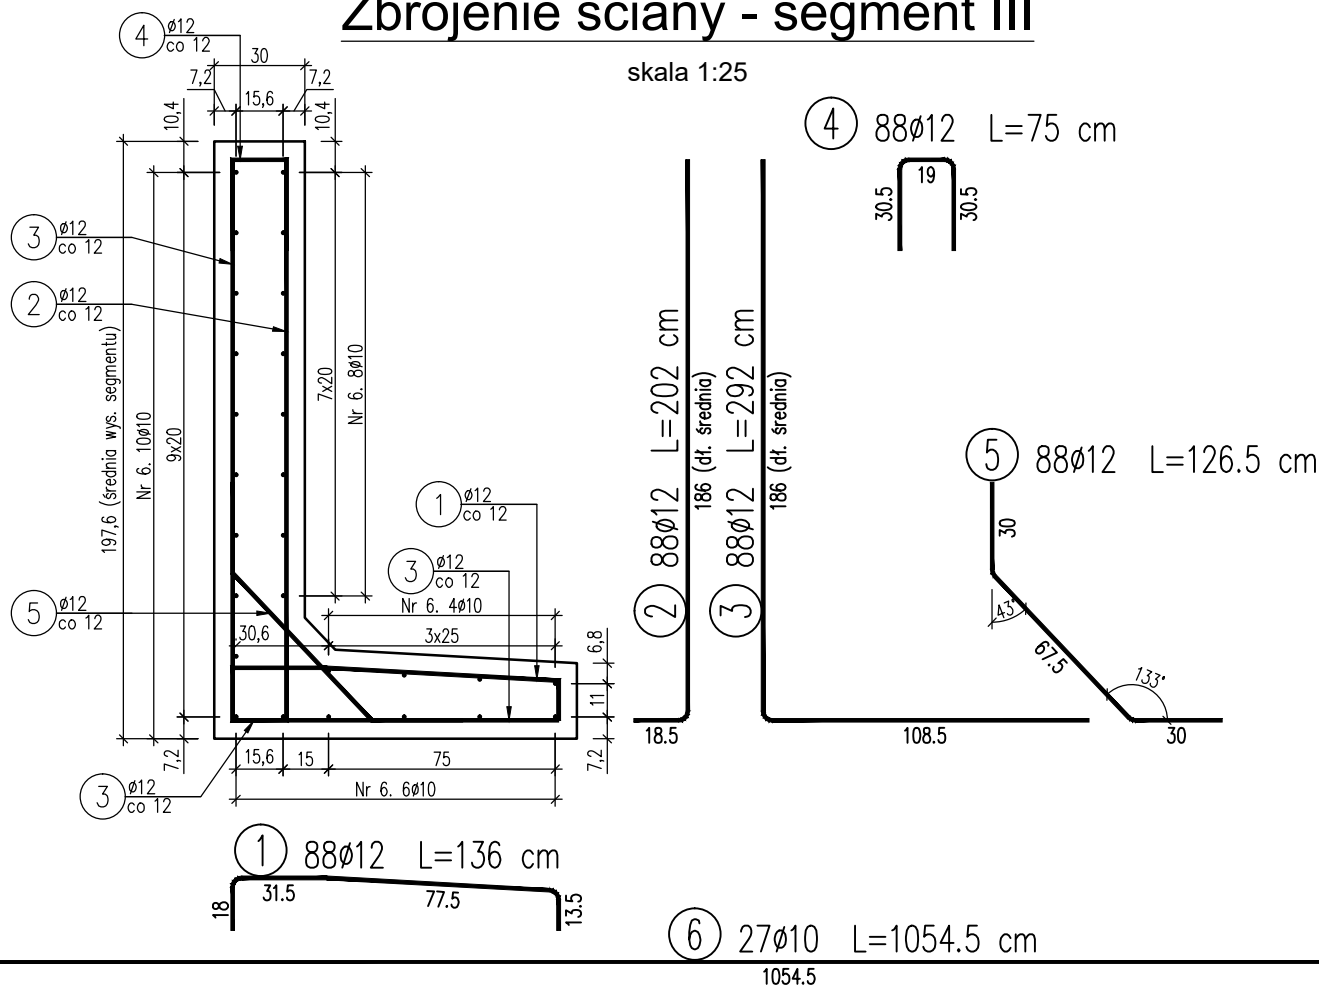

WYKAZ ZBROJENIA

Nr pręta	Średnica	Długość	Liczba w 1 elem.	Liczba ogólna	Długość ogólna [m]		Uwagi
					IIIIN	IIIN	
	[mm]	[cm]	[szt]	[szt]	$\phi 10$	$\phi 12$	
Element: Segment III					Wykonać 1 szt.		
1	$\phi 12$	136	88	88		119,68	
2	$\phi 12$	202	88	88		177,76	
3	$\phi 12$	292	88	88		256,96	
4	$\phi 12$	75	88	88		66	
5	$\phi 12$	126,5	88	88		111,32	
6	$\phi 10$	1054,5	27	27	284,72		
Długość ogólna wg średnic [m]					285	732	
Masa 1 m pręta [kg]					0,617	0,888	
Masa prętów wg średnic [kg]					175,85	650,02	
Masa całkowita [kg]					825,9		

Beton: C30/37 $V=9,00 \text{ m}^3$

Stal zbroj.: A-IIIIN $G=825,9 \text{ kg}$

1. Łączenie prętów wg PN-B-03264:1999
Konstrukcje betonowe, żelbetowe i sprężone
Obliczenia statyczne i projektowanie.
2. Zestawienie stali nie obejmuje zakładów prętów.
3. Otulina: 5cm.
4. Wykonać 1element rodzaju Segment III

Dominum Dominik Nigborowicz Święcany 406 38-242 Skołyszyn dominumprojekty@gmail.com tel. 502 92 93 92	Nazwa opracowania:	
	Przebudowa drogi gminnej nr 271105K - ul. Fuska wraz z budową oświetlenia ulicznego	
	Inwestor: Gmina Biecz, 38-340 Biecz, ul. Rynek 1	
Skala: 1:50	Lokalizacja: województwo małopolskie, powiat gorlicki, miejscowość Biecz	
Nr rys.: 8.3	Nazwa rysunku: Zbrojenie ściany - segment III	
Branża: drogowa	Projektant: mgr inż. Wacław Dubiel upr. nr PDK/BO/0169/03	Podpis:
Data: lipiec 2019	Opracował: mgr inż. Paweł Świniarski	Podpis: