

**POWIATOWY ZARZĄD
DROGOWY**
38-300 Gorlice, ul. Słoneczna 7
tel. 018/ 352-40-02; 352-40-11

PZD.5442.D.28.1.2016



P.S. Dudek
[Signature]

Gorlice 08.12.2016 r.

URZĄD MIEJSKI

w Bieczu

38 – 340 Biecz ul. Rynek 1

Powiatowy Zarząd Drogowy w Gorlicach uzgadnia projekt budowlany pn. „ Oświetlenie uliczne w miejscowości Bugaj ” (Inwestor : Gmina Biecz, projektant: mgr inż. Grzegorz Czech, data opracowania: październik 2016 r.) z następującymi uwagami:


1. Uzgodnienie dotyczy oświetlenia ulicznego w ciągu drogi powiatowej Nr 1390 K Ciężkowice (ul. Stawiska) – Turza – Sitnica – Strzeszyn na odcinku w km 15+474 – 15+862 strona lewa.
2. Na ewentualne zmiany w projekcie, które wynikną przed lub w trakcie jego realizacji, należy uzyskać zgodę tut. Zarządu (przed dokonaniem tych zmian).
3. Integralną częścią niniejszego uzgodnienia jest opieczętowany przez Powiatowy Zarząd Drogowy rys. nr 1 pn. „ Oświetlenie uliczne w m. Bugaj - Plan sytuacyjny zagospodarowania działek”.
4. Na czas realizacji inwestycji należy opracować projekt czasowej zmiany organizacji ruchu oraz zabezpieczenia robót (wyznaczenie strefy bezpieczeństwa na czas montażu słupów) zaopiniowany przez Komendę Powiatowej Policji w Gorlicach oraz tut. Zarząd i zatwierdzony przez organ zarządzający ruchem na drogach powiatowych tj. Starostę Gorlickiego.
5. O rozpoczęciu i zakończeniu robót należy powiadomić pisemnie tut. Zarząd powołując się na numer niniejszego uzgodnienia oraz podając imię, nazwisko i numer telefonu kierownika robót.

Otrzymują:

1. Adresat,
2. a/a.

Sprawę prowadzi:
Józef Mrozek
Kierownik Sekcji Technicznej
Nr tel. 18 352 40 02 wew. 14
e-mail: jozefmrozek@pzdgorlice.pl

DYREKTOR
[Signature]
Matek Michowski

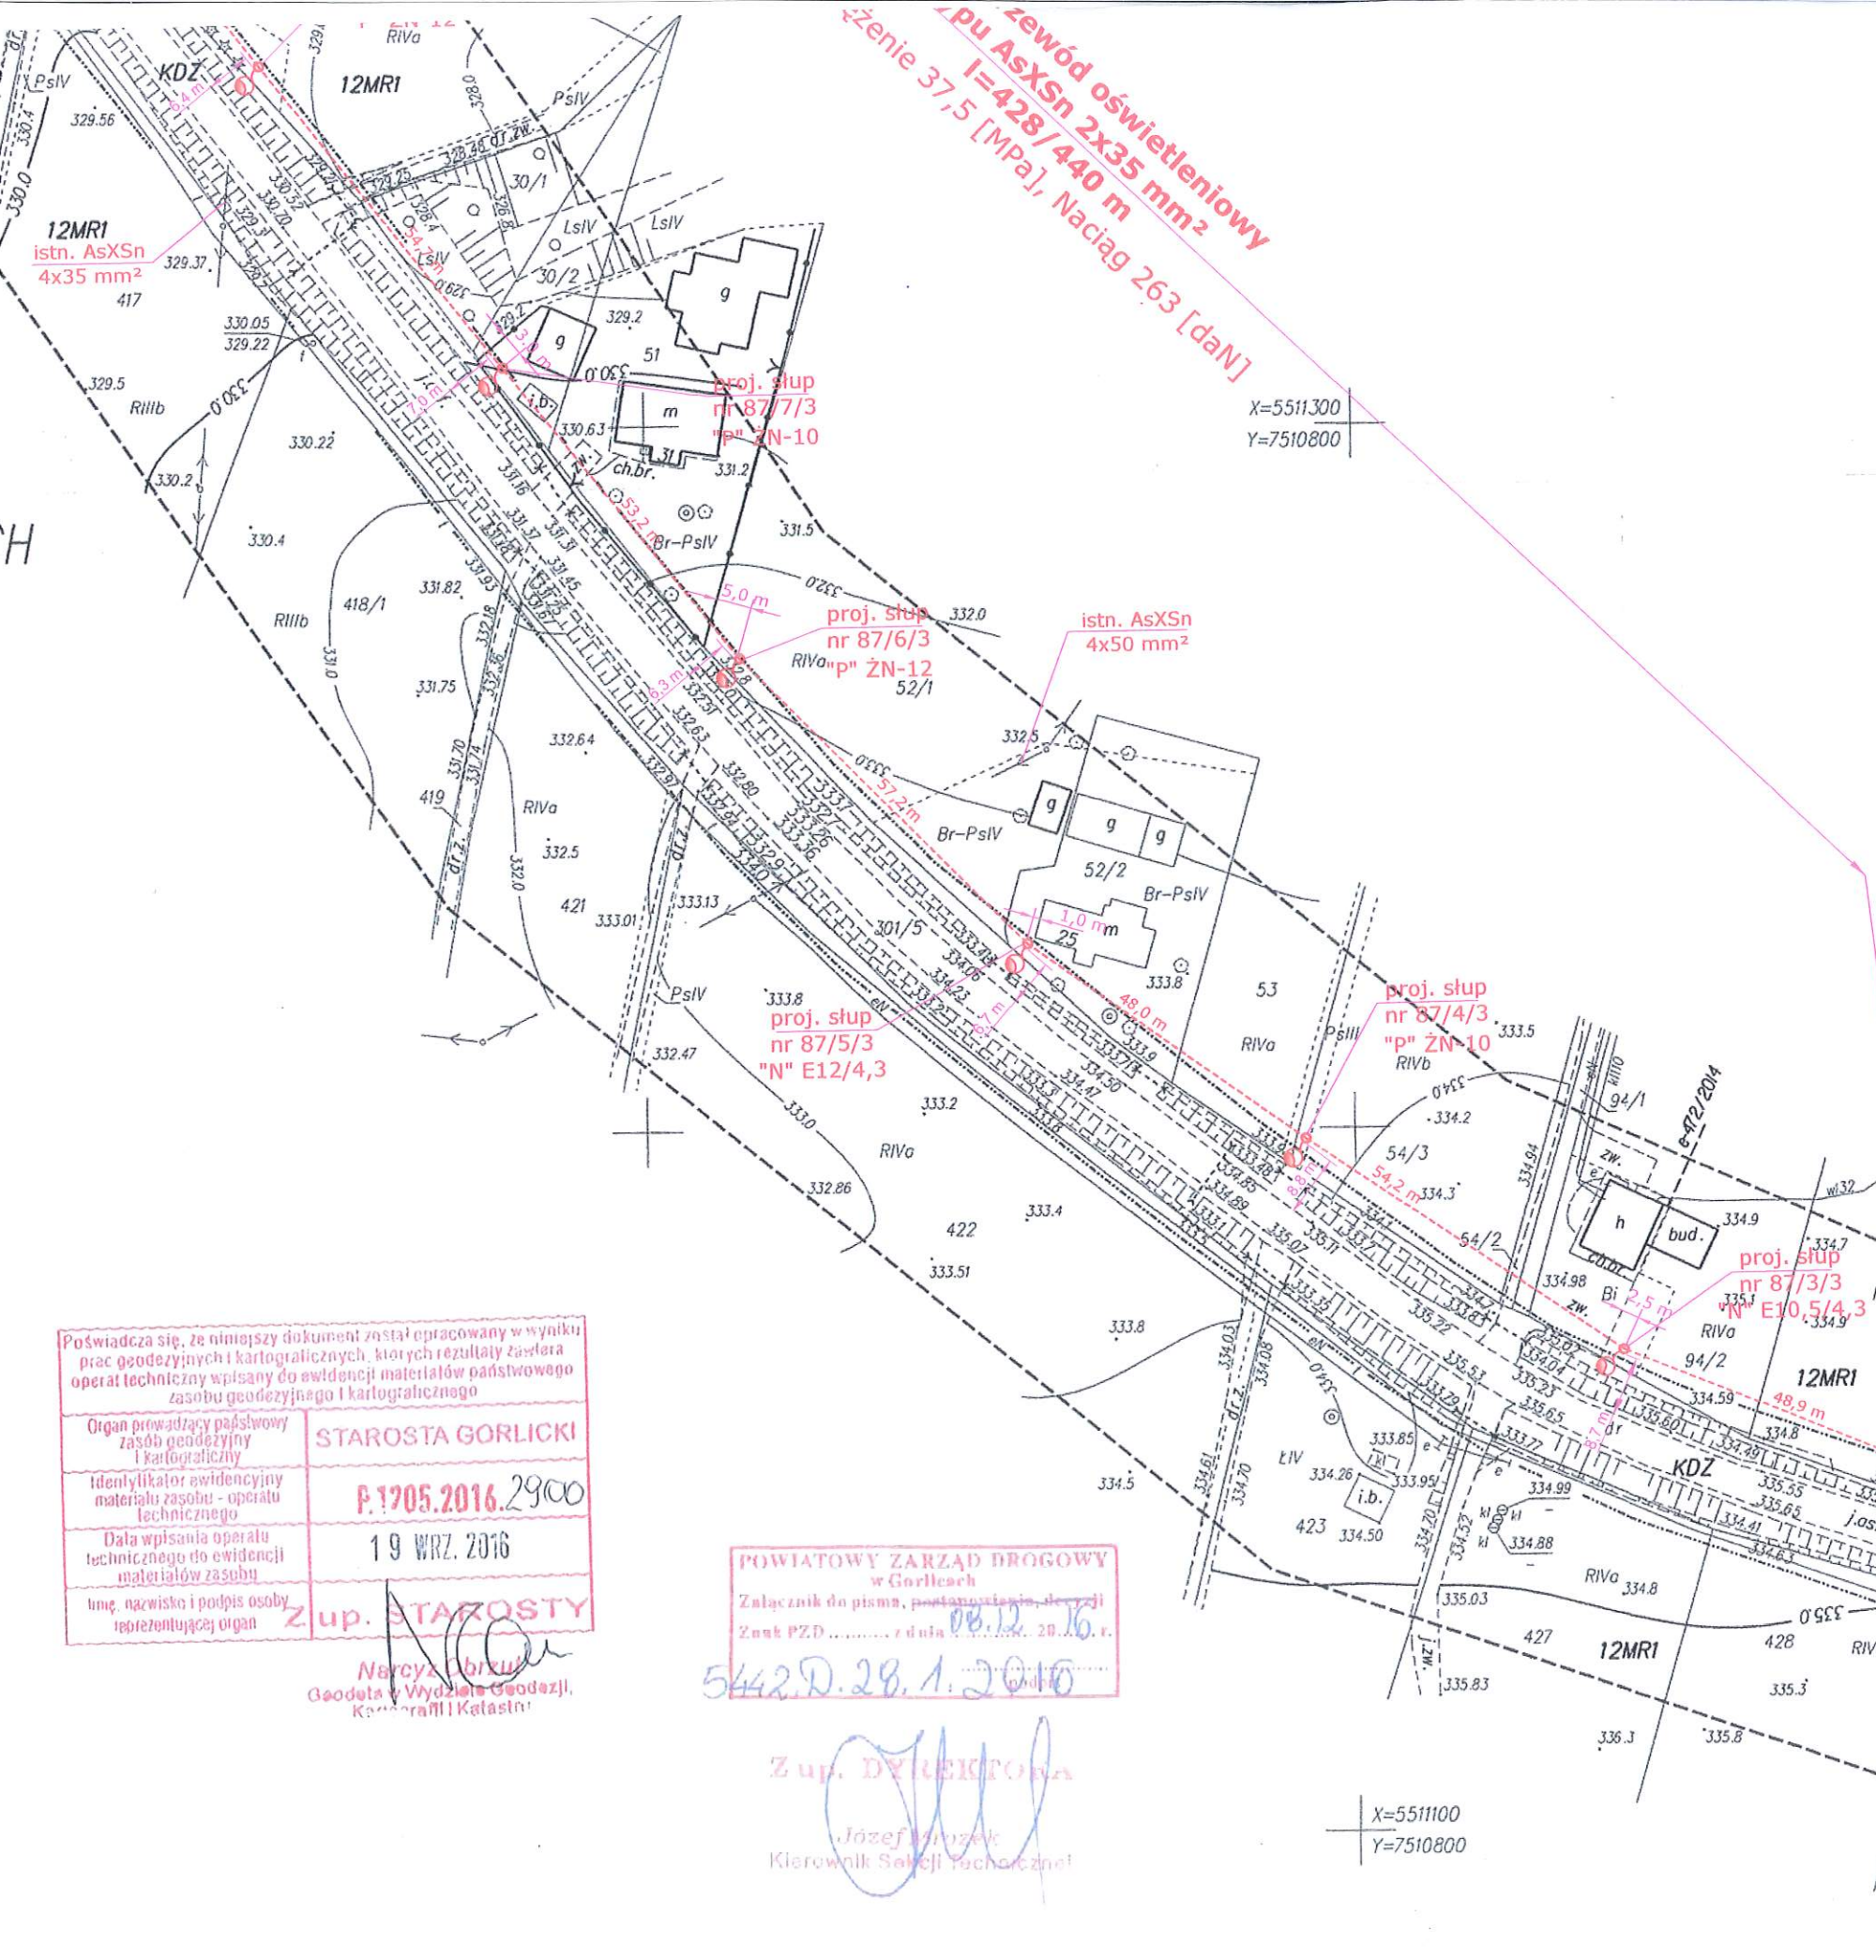

zawód oświetleniowy
1 pu AsXSn 2x35 mm²
I=428/440 m
ciężenie 37,5 [MPa], Naciąg 263 [daN]

X=5511300
Y=7510800

X=5511100
Y=7510800

OBIEKT:	Oświetlenie uliczne w miejscowości Bugaj.
INWESTOR:	Gmina Biecz ul. Rynek 1, 38-340 Biecz
STADIUM:	PROJEKT BUDOWLANY
TREŚĆ RYSUNKU:	Plan sytuacyjny zagospodarowania działek.
Projektant:	mgr inż. Grzegorz UPRAWNIENIA/BUDC do projektowania i kierowania robotami budowlanymi w zakresie sieci, instalacji i urządzeń elektrycznych i elektroenergetycznych Nr upr. PDK/0056/PW/... tel.: 698235029
DATA OPRACOWANIA:	Październik 2016 r.
SKALA:	1:1000
RYSUNEK NR	1

Poświadczam, że niniejszy dokument został opracowany w wyniku prac geodezyjnych i kartograficznych, których rezultaty zasługuje na opisie technicznym wpisanym do ewidencji materiałów państwowego zasobu geodezyjnego i kartograficznego.

Organ prowadzący państwowy zasób geodezyjny i kartograficzny	STAROSTA GORLICKI
Identyfikator ewidencyjny materiału zasobu - operatu technicznego	P.1705.2016.2900
Data wpisania operatu technicznego do ewidencji materiałów zasobu	19 WRZ. 2016
Imię, nazwisko i podpis osoby reprezentującej organ	Z up. STAROSTY

Narcyz Brzuch
Geodeta w Wydziale Geodezji,
Kartografii i Katastru

POWIATOWY ZARZĄD DROGOWY
w Gorlicach
Załącznik do pisma, postanowienia, decyzji
Znak PZD z dnia 20... r.
5442.D.28.1.2016

Z up. DYREKTORA
Józef Brzuch
Kierownik Sekcji Technicznej

Z up. STAROSTY

mgr inż. Joanna Krzyżaczka
Geodeta w Wydziale Geodezji,
Kartografii i Katastru

mgr inż. Joanna Krzyżaczka
Geodeta w Wydziale Geodezji,
Kartografii i Katastru