



skala 1:50 000

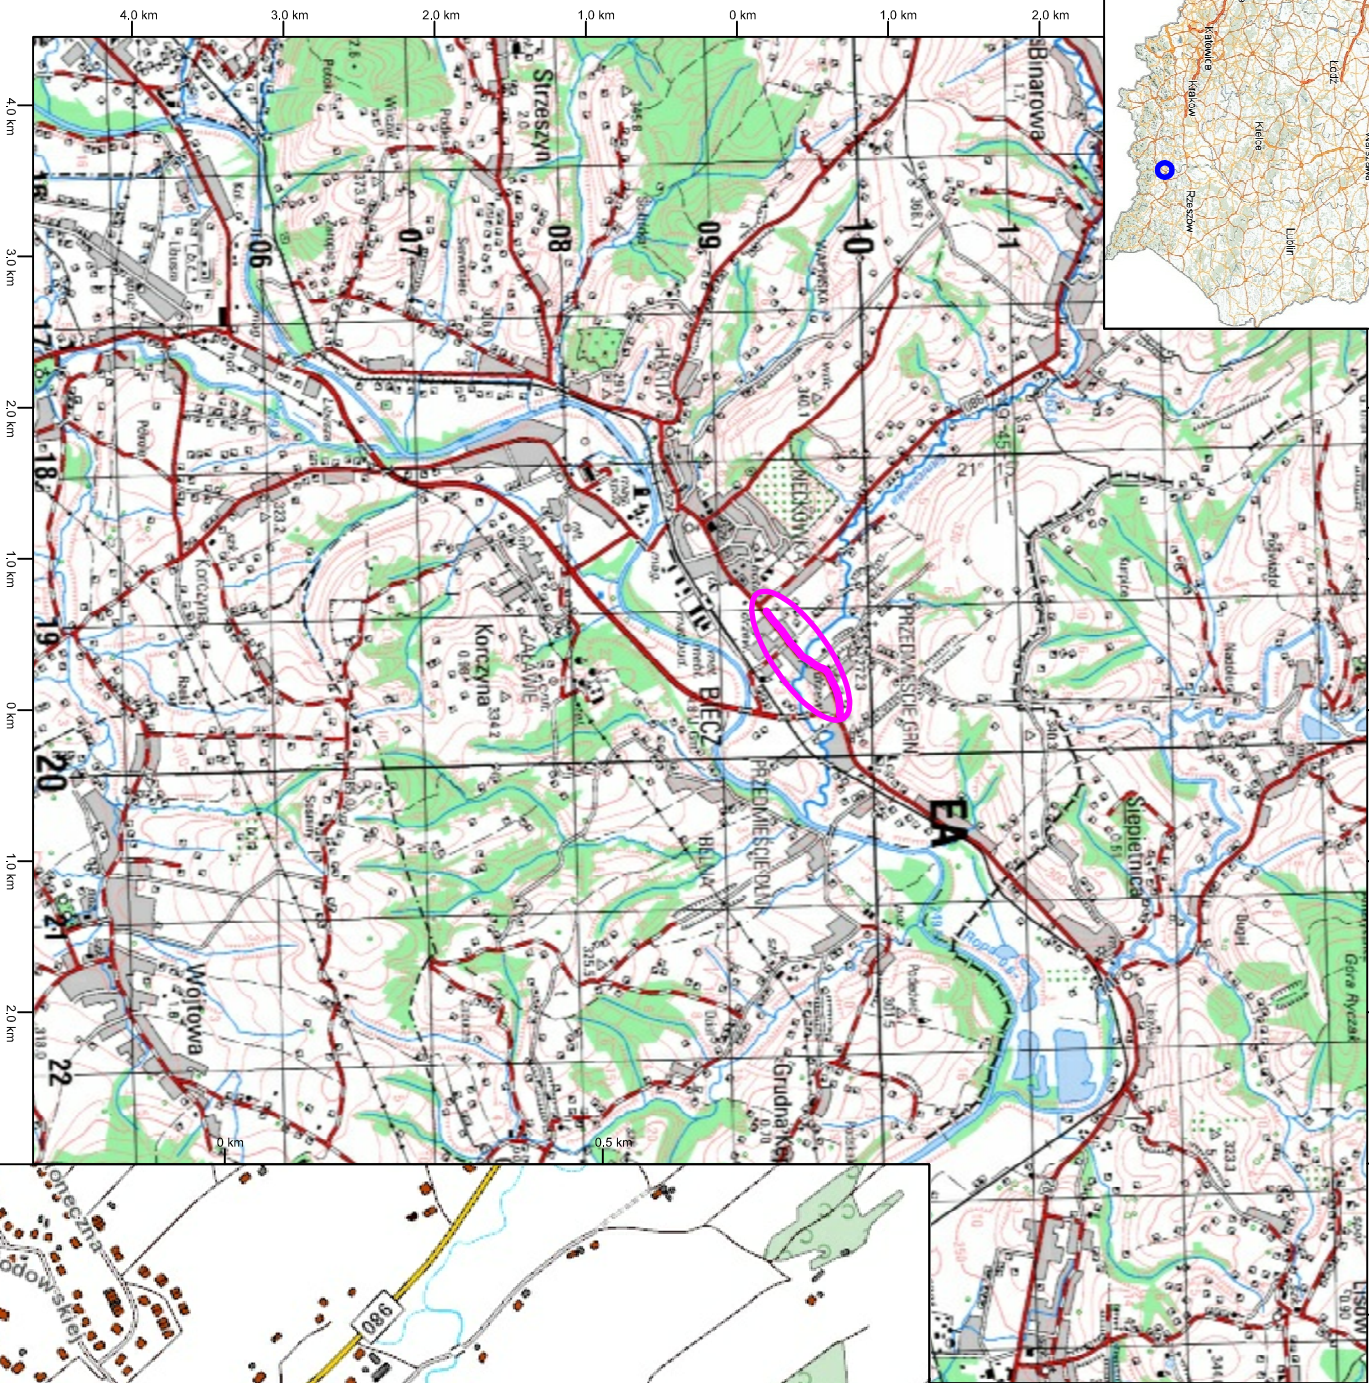

# ORIENTACJA

skala 1:10 000

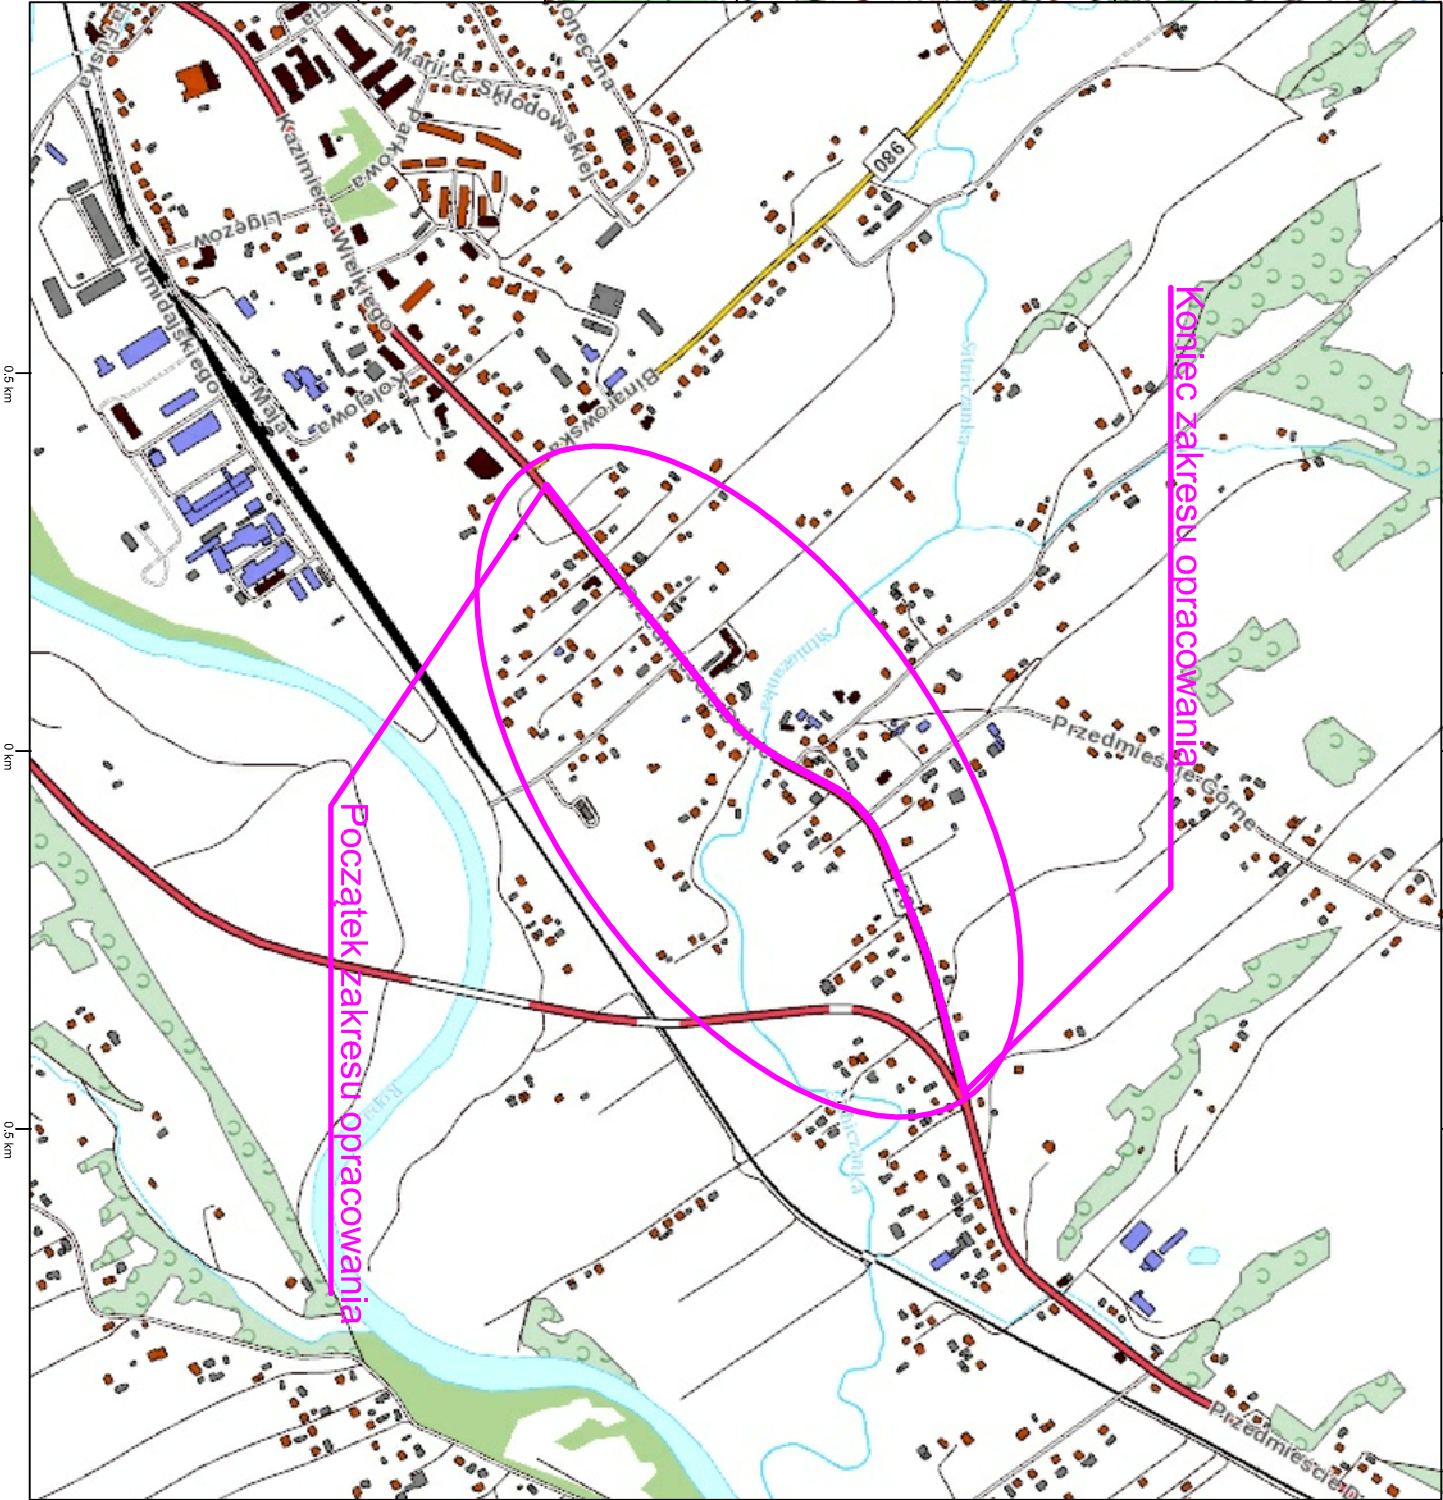

Zamawiający:	Gmina Biecz ul. Rynek 1 38-340 Biecz		Zespół projektowy:	A14 Usługi Projektowe, Nadzory Budowlane, Roboty Drogowe ul. Biecka 8/35, 38-300 Gorlice	
Nazwa opracowania:	Przebudowa DW980 odc. 140, polegająca na budowie chodnika, ścieżki rowerowej oraz kanalizacji deszczowej przy ulicy Przedmieście Dolne w Bieczu.				
Localizacja:	Miejscowość:	Biecz	Powiat:	gorlicki	
Stadium:	Projekt budowlany		Skala:		
Branka:	Drogowa		1:10 000, 1:50 000		
Projektanci:	mgr inż. Zdzisław Parol upr. nr GA5834/A/-2564 mgr inż. Andrzej Olszowski upr. nr. WAP/0078/ZD/O04		Asystenci:	mgr inż. Paweł Świąderki mgr inż. Tomasz Józefczyk inż. arch. Michał Janek mgr inż. Dominik Nęporowicz mgr inż. Bartosz Laniowski mgr inż. Krzysztof Janga	
Sprawdzący:	mgr inż. Józef Świąderki upr. nr. WAP/0078/ZD/O04				
Nazwa rysunku:	Orientacja		Nr rysunku:	1	
Data:	Gorlice, sierpień 2017 r.		Opracowanie:		