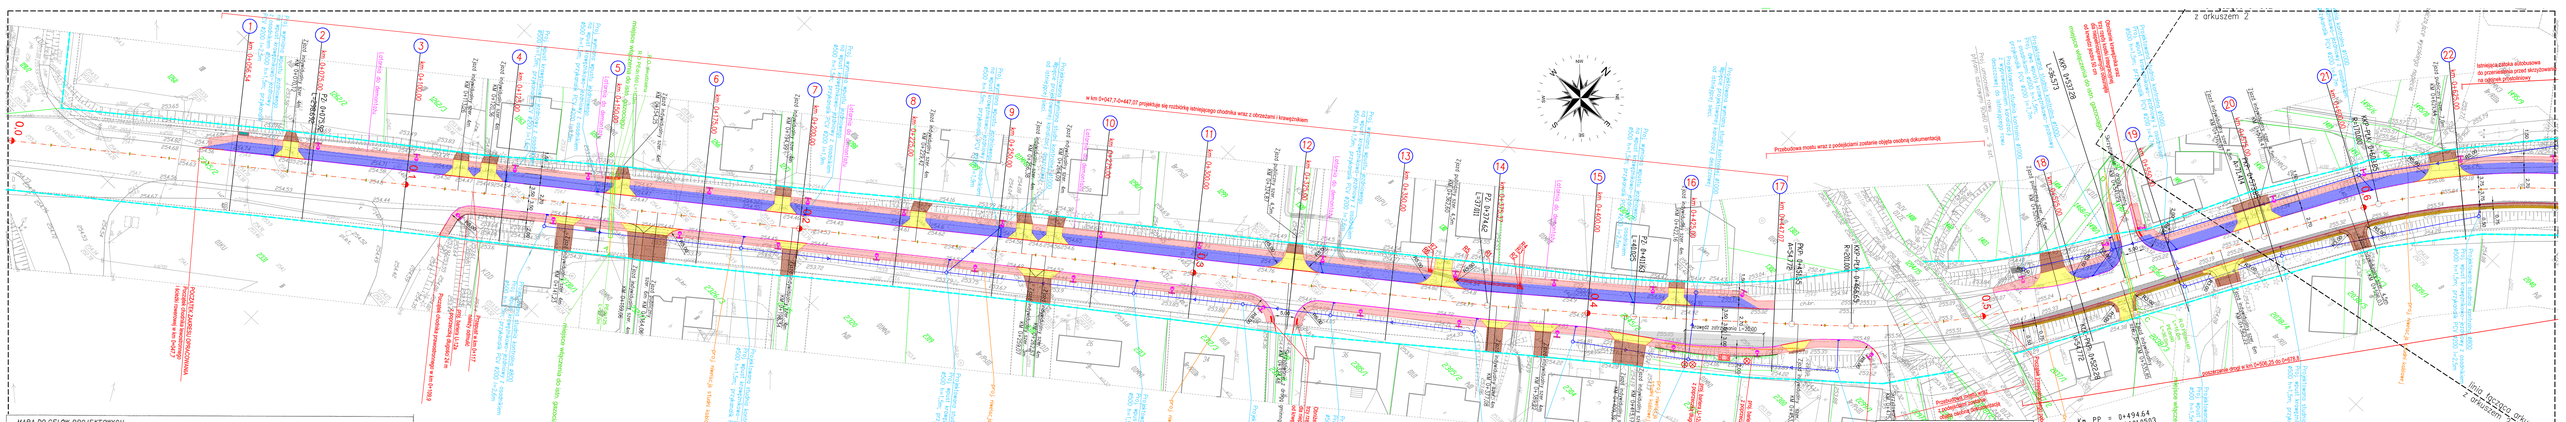
z arkuszem 2
Km PP = 0+494,64
WspN = 5508601.0503
WspE = 7546377.7578
R = 201.0
L = 55.82
A = 15.93
Styczna = 28.0
Sieczna = 1.95
ARKUSZ 1
ARKUSZ 2
Projektowana zatoka autobusowa w km od 0+307,1 do 0+461,4 z wiatą przystankową
Projektowana wiata przystankowa
Projektowana zatoka autobusowa
Przebudowa mostu wraz z podejściami zostanie objęta osobną dokumentacją
w km 0+047,7-0+447,97 projektuje się rozbiórkę istniejącego chodnika wraz z obrzeżami i krawężnikiem
Istniejąca zatoka autobusowa do przewidzianej przez skrzyżowanie na zatokę przystankową
Projektowana zatoka autobusowa
Projektowana wiata przystankowa
Projektowana zatoka autobusowa
Projektowana wiata przystankowa
Projektowana zatoka autobusowa
Projektowana wiata przystankowa