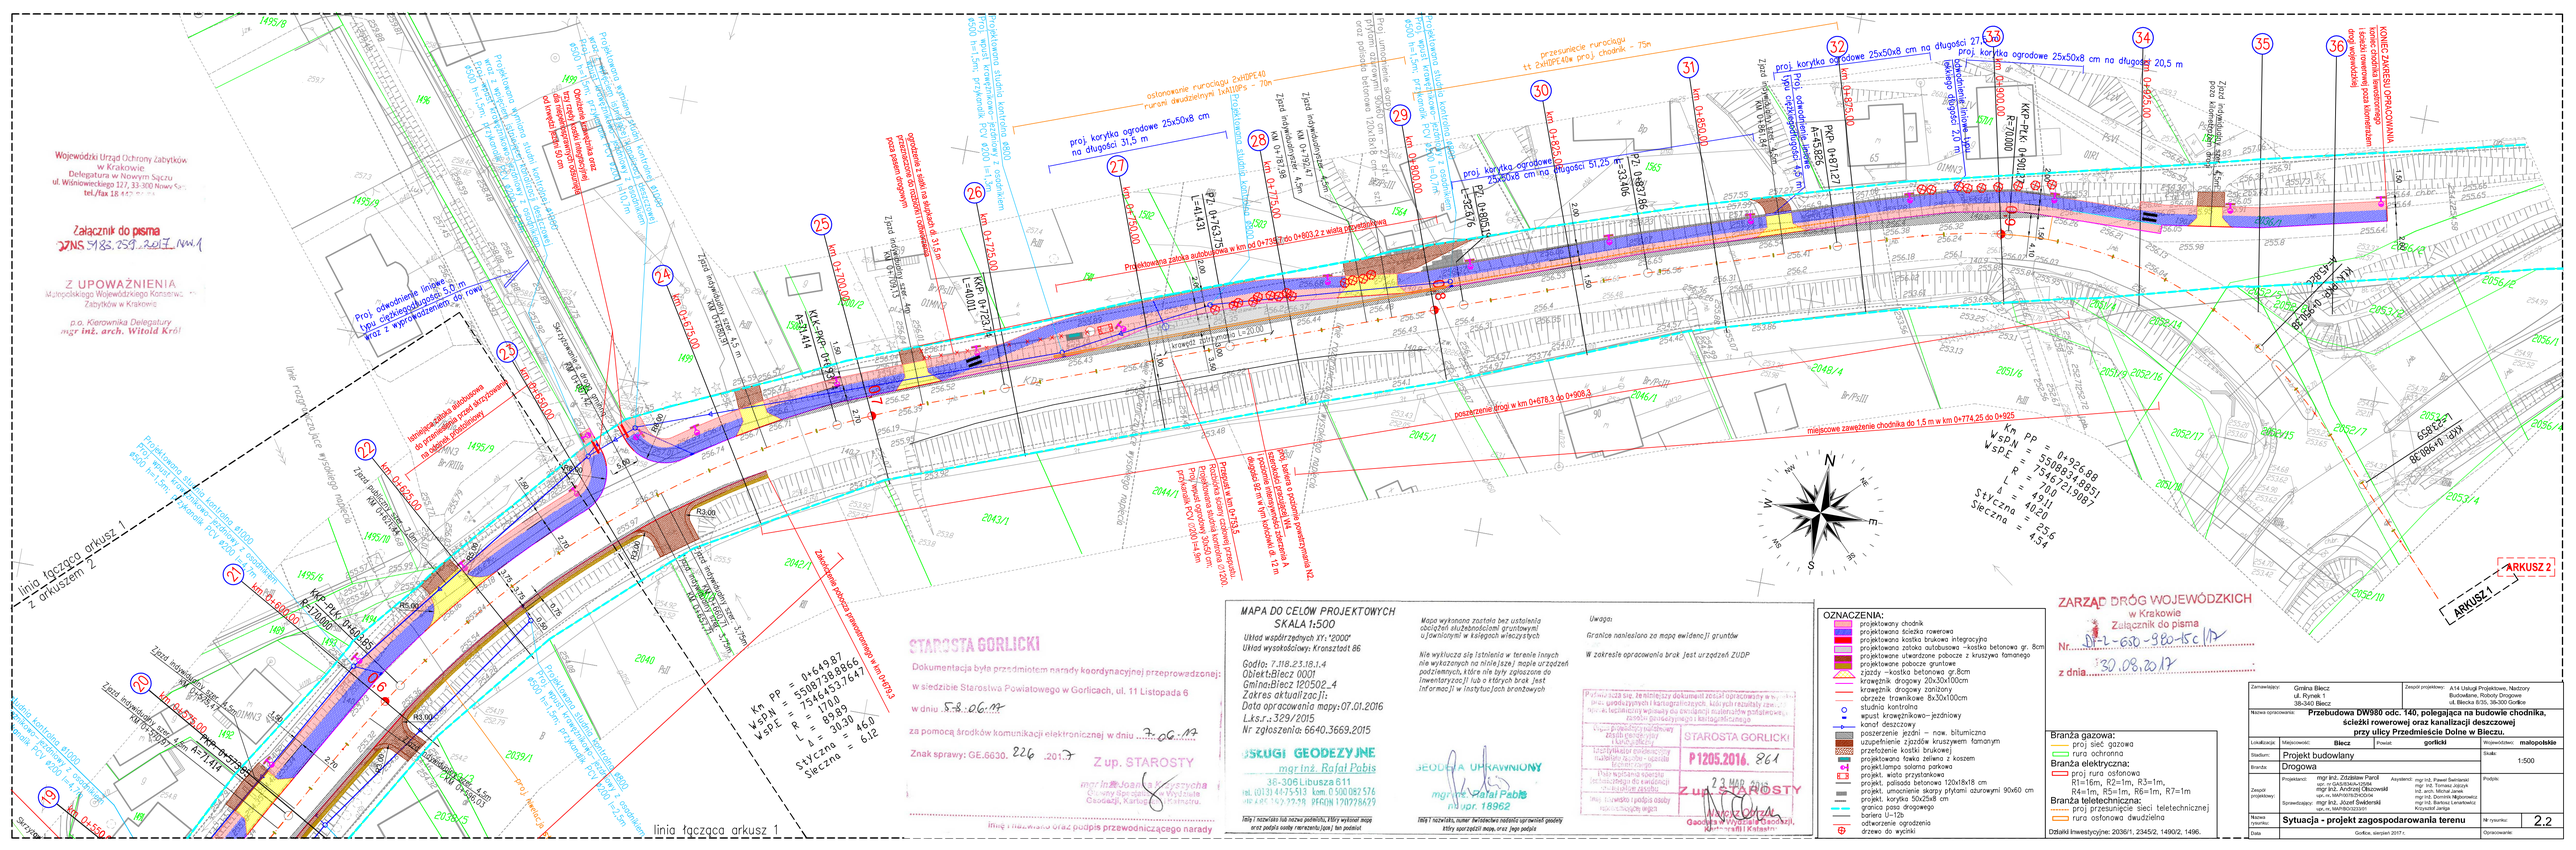
Wojewódzki Urząd Ochrony Zabytków
w Krakowie
Delegatura w Nowym Sączu
ul. Wiśniowieckiego 127, 33-300 Nowy Sącz
tel./fax 18 [illegible]
Załącznik do pisma
ZDNS.5183.259.2017.NM.1
Z UPOWAŻNIENIA
Małopolskiego Wojewódzkiego Konserwatora Zabytków
p.o. Kierownika Delegatury
mgr inż. arch. Witold Król
linia łącząca arkusz 1 z arkuszem 2
linia łącząca arkusz 1
ARKUSZ 1
ARKUSZ 2
Km PP = 0+649.87
WSPN = 5508738.8866
WSPE = 7546453.5647
R = 1700
L = 89.89
Styczna = 30.30
Sieczna = 460
Km PP = 0+926.88
WSPN = 5508824.8851
WSPE = 7546721.9087
R = 710.0
L = 491.1
Stycznа = 40.24
Sieczna = 25.6
4.53
STAROSTA GORLICKI
Dokumentacja była przedmiotem narady koordynacyjnej przeprowadzonej:
w siedzibie Starostwa Powiatowego w Gorlicach, ul. 11 Listopada 6
w dniu 5-8.06.17
za pomocą środków komunikacji elektronicznej w dniu 7.06.17
Znak sprawy: GE.6630. 226 .2017
Z up. STAROSTY
mgr inż. Joanna Wyszyńska
Członek Zarządu Powiatu
Gosdzin, Kartuzy, Kościerzyna
(imię i nazwisko oraz podpis przewodniczącego narady
MAPA DO CELÓW PROJEKTOWYCH
SKALA 1:500
Układ współrzędnych XY: "2000"
Układ wysokościowy: Kronsztadt 86
Godło: 7.118.2.3.18.1.4
Obiekt:Biecz 0001
Gmina:Biecz 120502_4
Zakres aktualizacji:
Data opracowania mapy:07.01.2016
Ł.ks.s.r.:329/2015
Nr zgłoszenia: 6640.3669.2015
USŁUGI GEODEZYJNE
mgr inż. Rafał Pabis
38-306 Libusza 611
tel. (013) 44-75-513 kom. 0 500 087 576
NIP 738-1[illegible] REGON 120778679
Mapa wykonana została bez ustalenia obciążeń służebnościami gruntowymi ujawnionymi w księgach wieczystych
Nie wytycza się istniejących w terenie innych nie wykazanych na niniejszej mapie urządzeń podziemnych, które nie były zgłoszone do inwentaryzacji lub o których brak jest informacji w instytucjach branżowych
Uwaga:
Granice nanoszono za mapą ewidencji gruntów
W zakresie opracowania brak jest urządzeń ZUDP
GEODETA UPRAWNIONY
mgr inż. Rafał Pabis
upr. 18962
Niniejszy dokument został opracowany w wyniku geodezyjnych i kartograficznych, których rezultaty zawarto w operacie technicznym do ewidencji materiałów państwowego zasobu geodezyjnego i kartograficznego
STAROSTA GORLICKI
P1205.2016. 861
23 MAR 2017
Z up. STAROSTY
Gosdzin, Kartuzy, Kościerzyna
OZNACZENIA:
projektowany chodnik
projektowana ścieżka rowerowa
projektowana kostka brukowa integracyjna
projektowana zatoka autobusowa -kostka betonowa gr. 8cm
projektowane utwardzone pobocze z kruszywa kamiennego
projektowane pobocze gruntowe
zjazdy -kostka betonowa gr.8cm
krawężnik drogowy 20x30x100cm
krawężnik drogowy zaniżony
obrzeże trawnikowe 8x30x100cm
studnia kontrolna
wpust krawężnikowo– jezdniowy
kanał deszczowy
poszerzenie jezdni – naw. bitumiczna
uzupełnienie zjazdów kruszywem kamiennym
przełożenie kostki brukowej
projektowana fawka zielenia z koszem
projektlampa solarna parkowa
projekt. wiata przystankowa
projekt. pylon betonowy 120x18x18 cm
projekt. umocnienie skarpy płytami ażurowymi 90x60 cm
projekt. korytka 50x25x8 cm
granica pasa drogowego
bariera U-12b
odtworzenie ogrodzenia
drzewo do wycinki
ZARZĄD DRÓG WOJEWÓDZKICH
w Krakowie
Załącznik do pisma
Nr. DW-2-650-980-15c/17
z dnia 30.08.2017
Zamawiający: Gmina Biecz
ul. Rynek 1
38-340 Biecz
Zespół projektowy: A14 Usługi Projektowe, Nadzory
Budowlane, Roboty Drogowe
ul. Błecka 8/35, 38-300 Gorlice
Nazwa opracowania: Przebudowa DW980 odc. 140, polegająca na budowie chodnika, ścieżki rowerowej oraz kanalizacji deszczowej przy ulicy Przedmieście Dolne w Bieczu.
Lokalizacja: Miejscowość: Biecz Powiat: gorlicki Województwo: małopolskie
Etap: Projekt budowlany Skala: 1:500
Branża: Drogowa
Zespół projektowy: Projektant: mgr inż. Zdzisław Pierzd uprawnienia nr GAS/0644/POOM
mgr inż. Andrzej Olszowski uprawnienia nr MAP/0042/POOM
Asystent: mgr inż. Paweł Świderski
mgr inż. Tomasz Jopyk
mgr inż. Jan Kowalski
mgr inż. Dominik Migłowiecz
Sprawdzający: mgr inż. Józef Świderski
mgr inż. Bartosz Lenartowicz
Krzysztof Jarząb
Projekt:
Nazwa rysunku: Sytuacja - projekt zagospodarowania terenu Nr rysunku: 2.2
Data: Gorlice, sierpień 2017 r. Opracowanie:
Branża gazowa:
projsieć gazowa
rura ochronna
Branża elektryczna:
rura osłonowa
R1=16m, R2=1m, R3=1m,
R4=1m, R5=1m, R6=1m, R7=1m
Branża teletechniczna:
projprzesunięcie sieci teletechnicznej
rura osłonowa dwudzielna
Działki inwestycyjne: 2036/1, 2345/2, 1490/2, 1496.