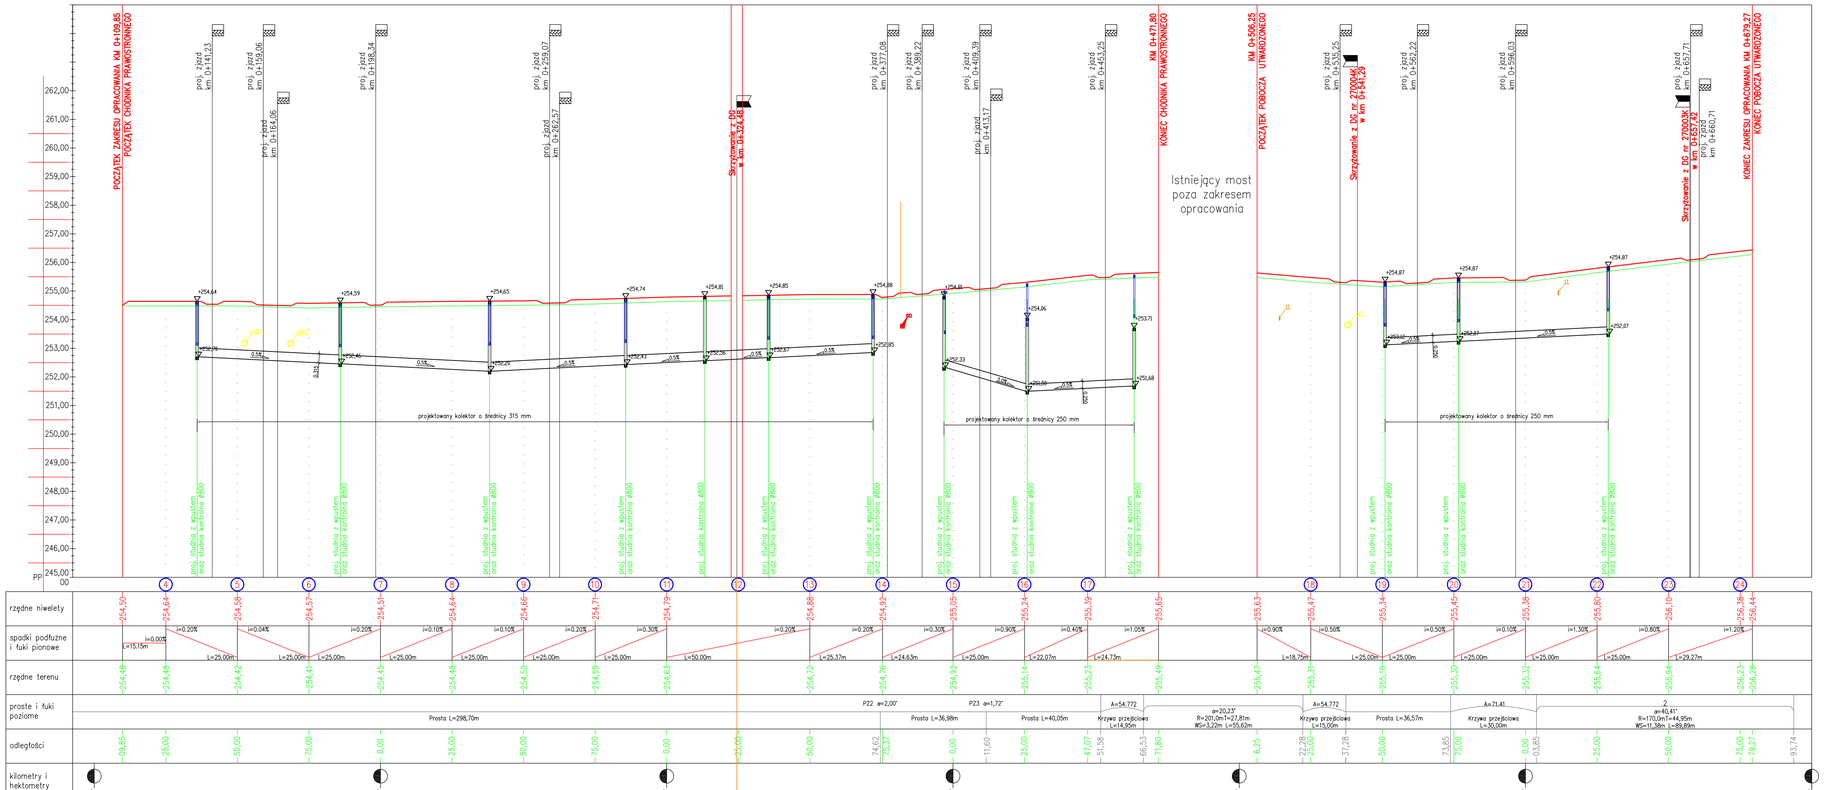

PROFIL PODŁUŻNY
Krawężnik strona Prawa
skala 1:100/1000

OZNACZENIA

- proj. niweleta
- granica zakresu robót ziemnych
- teren istniejący
- skrzyżowanie dróg
- zjazd z drogi prawostronny
- lokalizacja i nr przekroju poprzecznego

Zamawiający:	Gmina Biecz ul. Rynek 1 38-340 Biecz	Zespół projektowy:	A14 Usługi Projektowe, Nadzory Budowlane, Roboty Drogowe ul. Bilicka 8/35, 38-300 Gorlice
Nazwa opracowania:	**Przebudowa DW980 odc. 140, polegająca na budowie chodnika, ścieżki rowerowej oraz kanalizacji deszczowej przy ulicy Przedmieście Dolne w Bieczu.**		
Lokalizacja:	Miejscowość: **Biecz**	Powiat: **gorlicki**	Województwo: **małopolskie**
Stadium:	Projekt budowlany		Skala: 1:100/1000
Branża:	Drogowa		
Zespół projektowy	Projektował: mgr inż. Zdzisław Paroll (upr. nr GAR/0404/POM/14) mgr inż. Andrzej Olszowski (upr. nr MAP/0762/POOW) Sprawdzający: mgr inż. Józef Świderski (upr. MAP/0520/POI) Asystent: mgr inż. Paweł Świrniski, mgr inż. Tomasz Jojczyk, mgr inż. Piotr Kaczmarski, mgr inż. Dominik Mękrowicz, mgr inż. Bartosz Lenartowicz, Krzysztof Jaroja		Podpis:
Nazwa rysunku:	**Profil podłużny**		Nr rysunku: 3.2
Data:	Gorlice, styczeń 2017 r.		Opracowanie: