



Przekrój konstrukcyjny
chodnik wraz z zatoką autobusową strona lewa
km 0+735,73 – 0+805,18 DW 980, odc 140

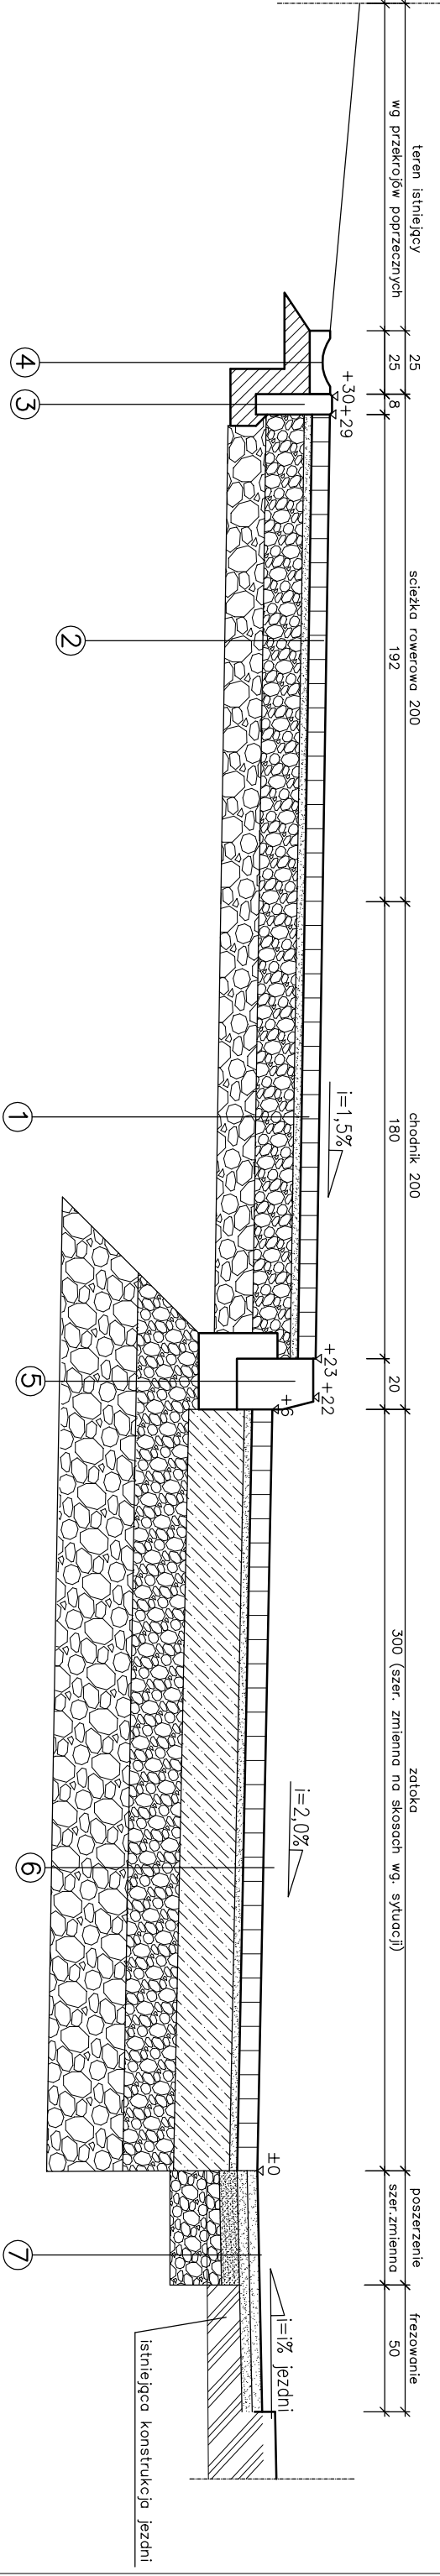

Przekrój konstrukcyjny
chodnik wraz z zatoką autobusową strona prawa
km 0+416,44 – 0+453,90 DW 980

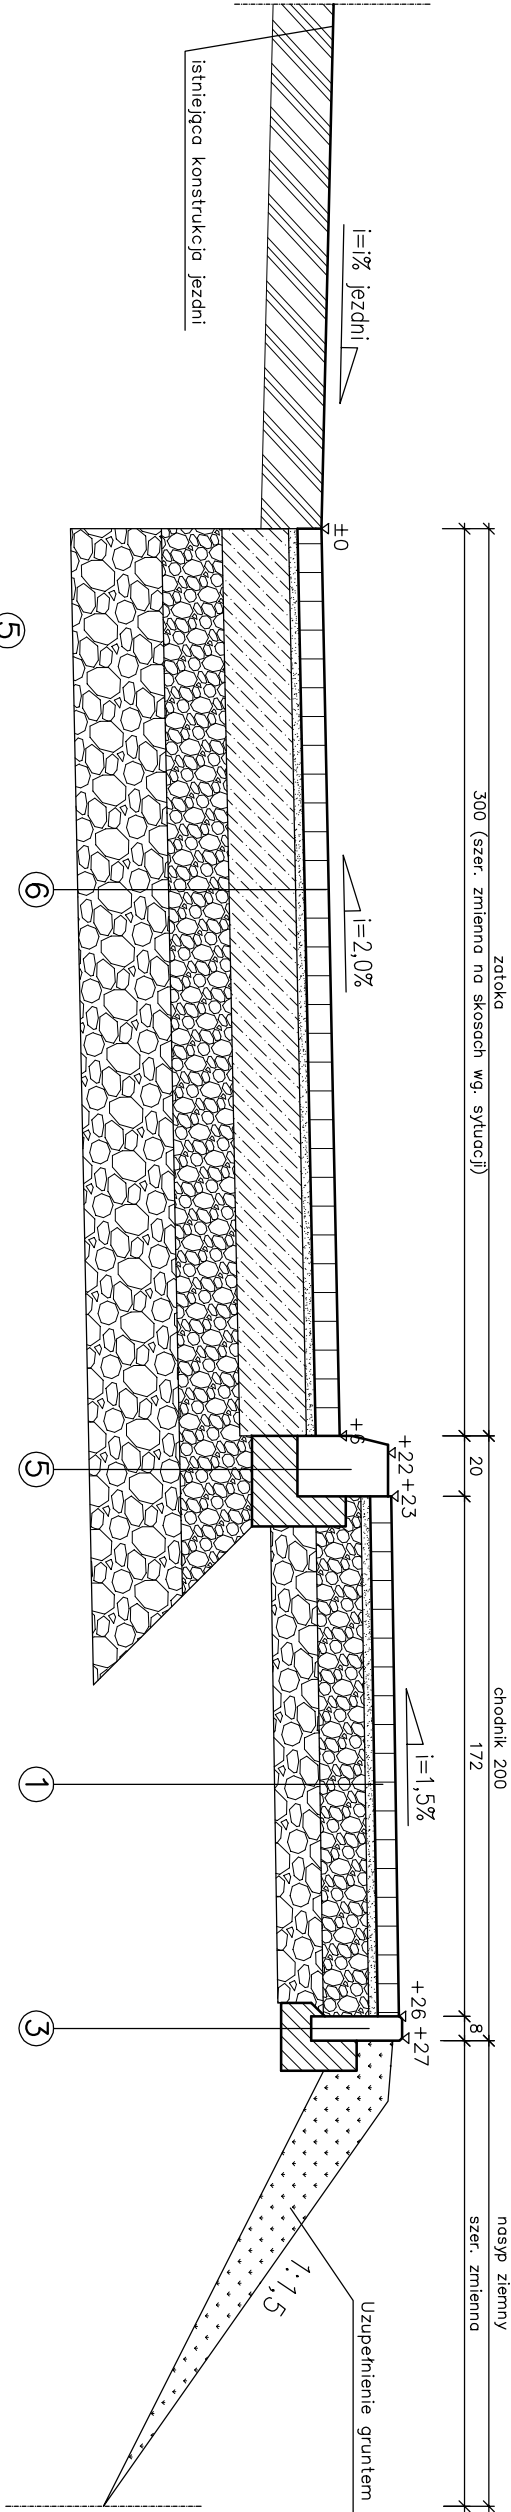

1	6cm kostka brukowa betonowa (8cm na zjazdach)
3cm	podsyпка cementowo–piaskowa 1:4
15cm	górna warstwa podbudowy z kruszywa łamanego słab. mech.
15cm	dolna warstwa podbudowy z kruszywa naturalnego słab. mech.
2	
6cm	kostka brukowa betonowa niefazowana (8cm na zjazdach)
3cm	podsyпка cementowo–piaskowa 1:4
15cm	górna warstwa podbudowy z kruszywa łamanego słab. mech.
15cm	dolna warstwa podbudowy z kruszywa naturalnego słab. mech.
3	
	obrzeże betonowe 8x30cm
10cm	ława z betonu C12/15 V=0.039m³/mb
4	
	Korytko betonowe 25x50x8 cm
10cm	ława z betonu C12/15 V=0.039m³/mb

6	
8cm	kostka brukowa betonowa
3cm	podsyпка cementowo–piaskowa 1:4
22cm	podbudowa zasadnicza z bet. cem. C20/25 (dyktowanego)
20cm	górna w–wa podbud. z kruszywa łamanego z domieszką cementu 3%
30cm	dolna w–wa podbud. z kruszywa naturalnego z domieszką cementu 3%
7	
4cm	warstwa ścierna AC8S z mieszanki mln–osf.
5cm	warstwa wiążąca AC11W z mieszanki mln–osf. na geosiatce
7cm	warstwa wyrównawcza AC16P z masy mineralno–osfłatowej
20cm	podbud. mieszanka niezwiązana z kruszywem C _{90/3}

Zamawiający:	Gmina Biecz	Zespół projektowy:	A14 Usługi Projektowe, Naczozy Budowlane, Roboty Drogowe ul. Biecka 8/53, 36-300 Gołdca
Nazwa opracowania:	36-340 Biecz		
Przebudowa DW980 odc. 140, polegająca na budowie chodnika, ścieżki rowerowej oraz kanalizacji deszczowej przy ulicy Przedmieście Dolne w Bieczu.			
Lokalizacja:	Miejscowość:	Biecz	Powiat:
Stadum:	gołdcki		
Branka:	Drogowa		
Projektant:	mgr inż. Andrzej Olszowski Asystent: Krzysztof Janiga mgr inż. Paweł Świątek		
Zespół projektowy:	mgr inż. Zdzisław Papił mgr inż. Michał Jarek		
Sprawdzający:	mgr inż. Łucja Świątek		
Nazwa rysunku:	Przekroje konstrukcyjne		
Data:	Gołdca, sierpień 2017 r.		
		Nr rysunku:	4.3
		Opracowanie:	