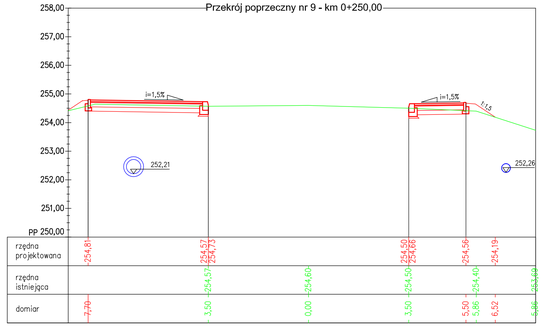

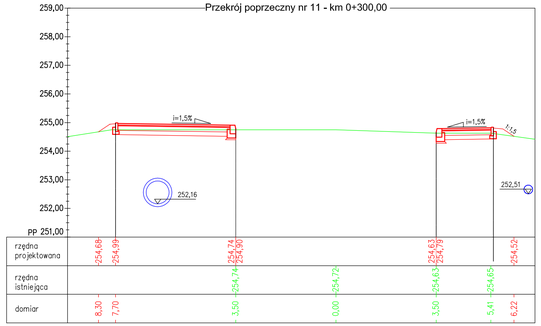

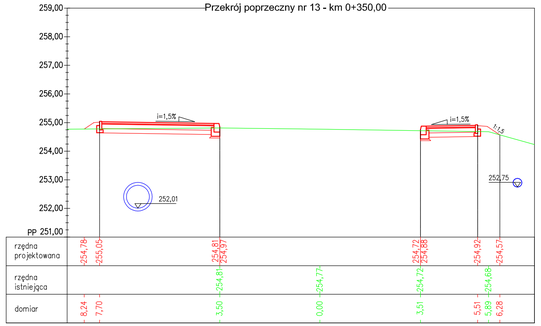

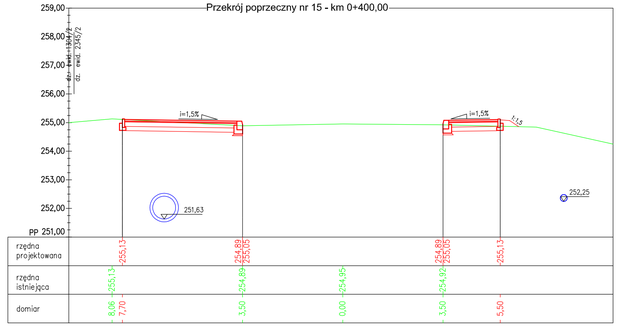

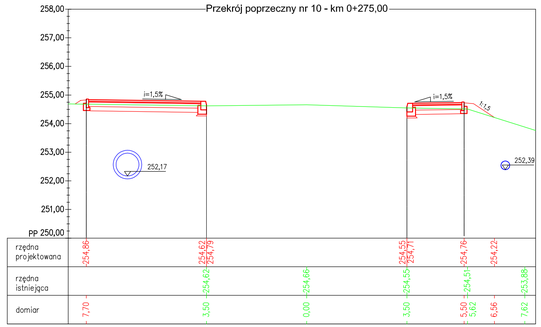

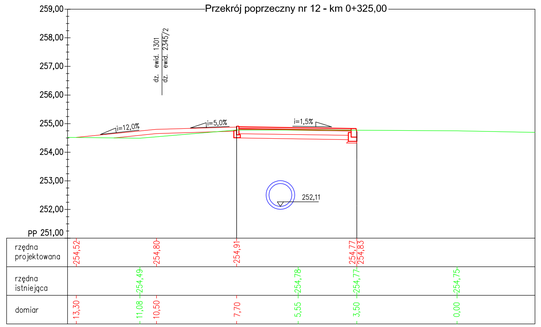

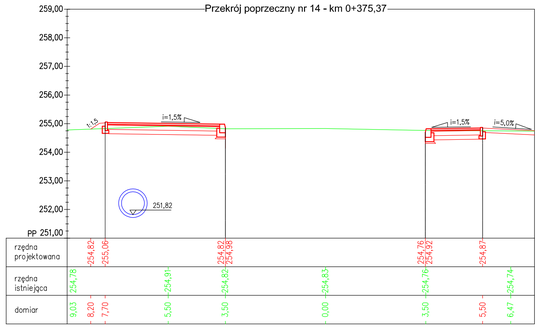

Zamawiający:	Gmina Biecz ul. Rynek 1 38-340 Bieczˇ	Zespół projektowy:	A14 Usługi Projektowe, Nadzory Budowlane, Roboty Drogowe ul. Bielicka 8/30, 39-300 Gorlice
Nazwa opracowania:	**Przebudowa DW980 odc. 140, polegająca na budowie chodnika, ścieżki rowerowej oraz kanalizacji deszczowej przy ulicy Przedmieście Dolne w Bieczu.**		
Lokalizacja:	Miejscowość: **Biecz**	Powiat: **gorlicki**	Województwo: **małopolskie**
Stadium:	Projekt budowlany		Skala: 1:100
Branża:	Drogowa		
Zespół projektowy:	Projektant: mgr inż. Andrzej Olszowski upr. nr MAP/0376/POOK mgr inż. Zdzisław Parol upr. nr GAS/0434/A/0584 Sprawdzający: mgr inż. Józef Świderski upr.nr MAP/0332/2001	Asystent:	Krzysztof Janiga mgr inż. Bartosz Lenartowicz mgr inż. Tomasz Jagiełło mgr inż. Tomasz Jagiełło inż. arch. Michał Janek mgr inż. Dominik Wąsowicz
			Podpis:
Nazwa rysunku:	**Przekroje poprzeczne**		Nr rysunku: 5.2
Data	Gorlice, sierpień 2017 r.		Opracowanie: