Przekrój poprzeczny nr 32 - km 0+875,00

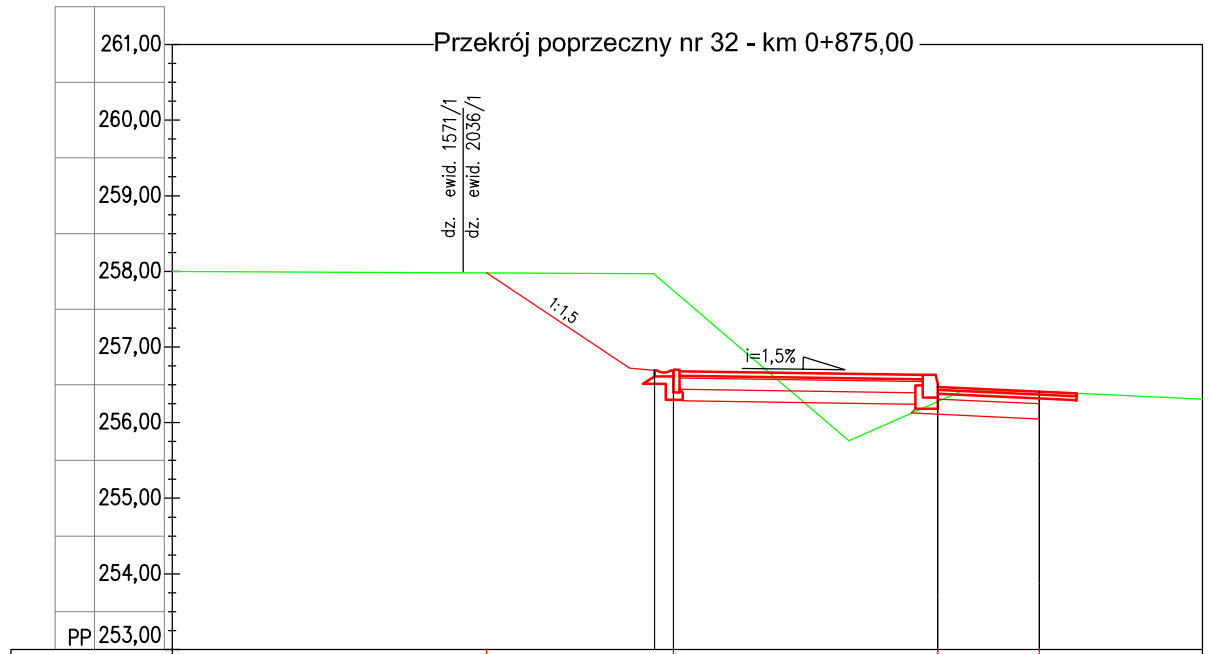

rzędna projektowana		257,98	256,70			256,47	256,63	256,41	
rzędna istniejąca	258,00	256,97		255,76		256,47	256,42	256,41	256,31
domiar	1,63	9,47	7,26	7,00	4,68	3,50	3,18	2,16	0,00

Przekrój poprzeczny nr 34 - km 0+925,00

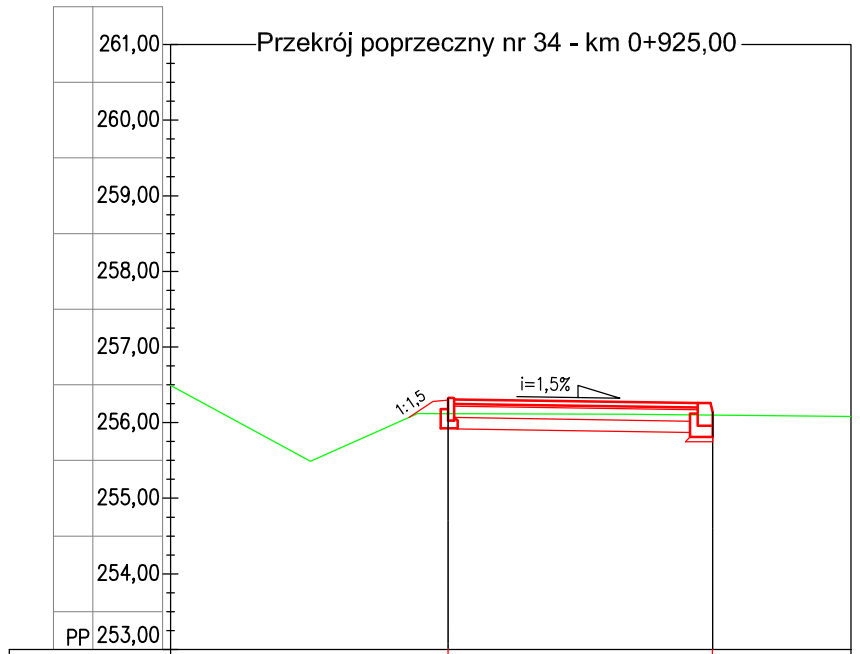

rzędna projektowana			256,33		256,10	256,26	
rzędna istniejąca	256,49	256,49	256,12	256,11	256,10		256,08
domiar	9,00	7,15	5,73	5,33	2,98	1,83	0,00

Przekrój poprzeczny nr 36 - km 0+975,00

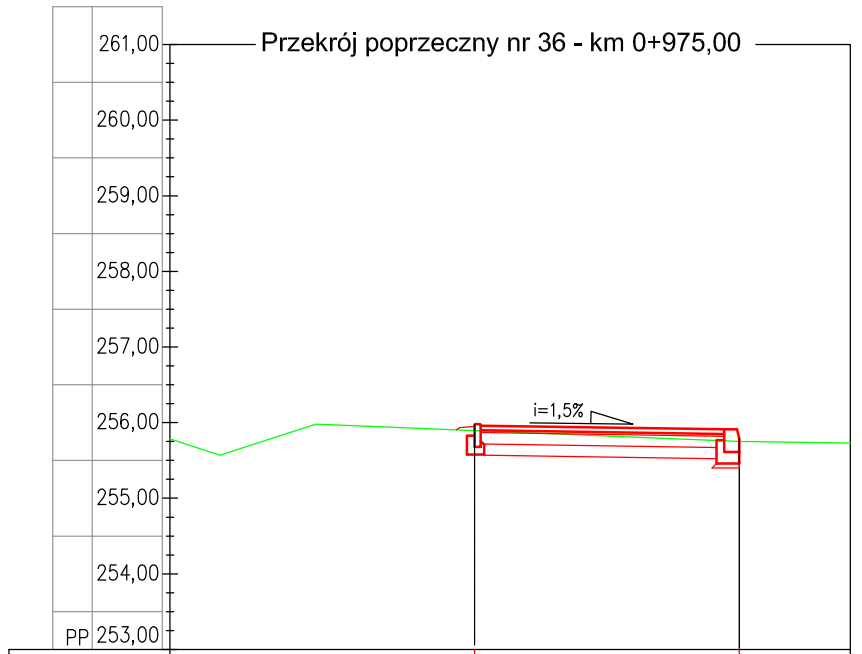

rzędna projektowana			256,01		255,75	256,91
rzędna istniejąca	255,57	255,98			255,75	255,73
domiar	8,34	7,07	4,97		1,47	0,00

Przekrój poprzeczny nr 33 - km 0+900,00

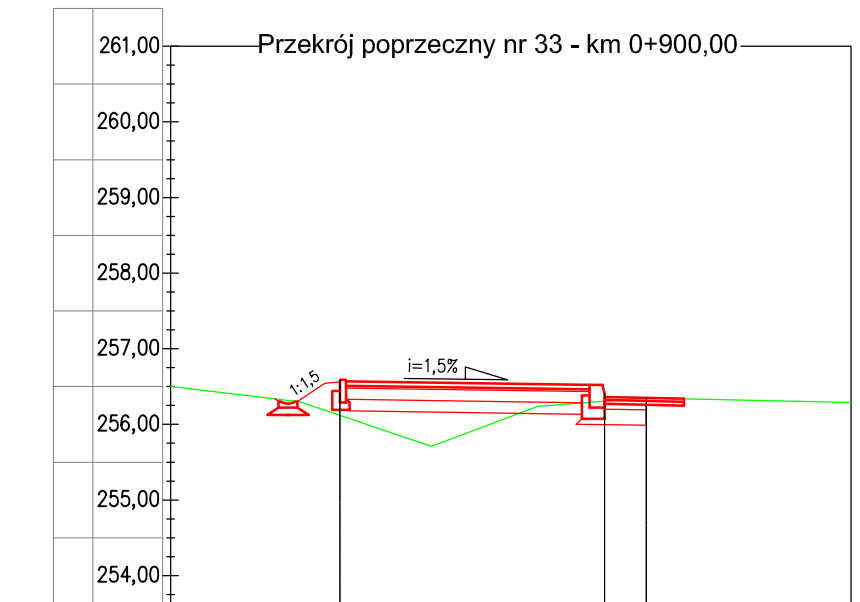

rzędna projektowana		256,30	256,59			256,36	256,52	256,35	
rzędna istniejąca	256,49	256,30	255,71		256,24	256,36	256,35		256,29
domiar	9,00	7,57	7,29	6,76	5,55	4,14	3,50	2,71	0,00

Przekrój poprzeczny nr 35 - km 0+950,00

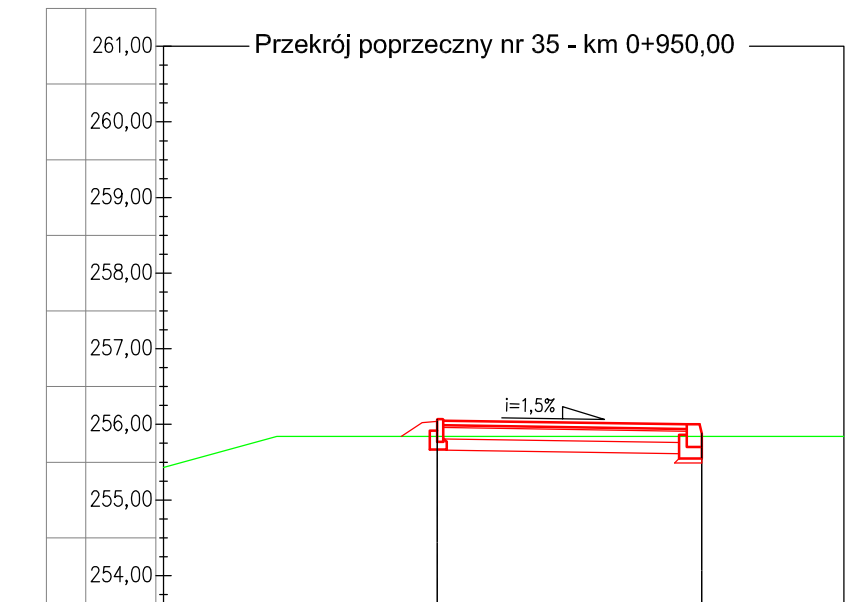

rzędna projektowana			256,07		255,84	256,00
rzędna istniejąca	255,43	255,83			255,84	255,84
domiar	9,00	7,15	5,38		1,88	0,00

Zamawiający:	Gmina Biecz ul. Rynek 1 38-340 Biecz	Zespół projektowy:	A14 Usługi Projektowe, Nadzory Budowlane, Roboty Drogowe ul. Biecka 8/35, 38-300 Gorlice
Nazwa opracowania:	**Przebudowa DW980 odc. 140, polegająca na budowie chodnika, ścieżki rowerowej oraz kanalizacji deszczowej przy ulicy Przedmieście Dolne w Bieczu.**		
Lokalizacja:	Miejscowość: **Biecz**	Powiat: **gorlicki**	Województwo: **małopolskie**
Stadium:	Projekt budowlany		Skala: 1:100
Branża:	Drogowa		
Zespół projektowy:	Projektanci: mgr inż. Andrzej Olszowski upr. nr. MAP/0078/ZHOD/04; mgr inż. Zdzisław Parol upr. nr GAS/834/A-125/84 Sprawdzający: mgr inż. Józef Świderski upr. nr. MAP/BO/3233/01 Asystenci: Krzysztof Janiga, mgr Inż. Bartosz Lenartowicz, mgr inż. Paweł Świniarski, mgr Inż. Tomasz Jojczyk, Inż. arch. Michał Janek, mgr Inż. Dominik Migborowicz		Podpis:
Nazwa rysunku:	**Przekroje poprzeczne**		Nr rysunku: 5.5
Data	Gorlice, sierpień 2017 r.		Opracowanie: