
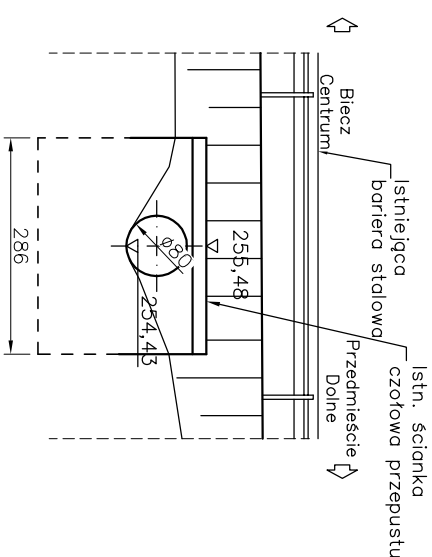


Inwentaryzacja przepustu w km 0+753,50


Skald 1:100

Przekrój podłużny przepustu A-A

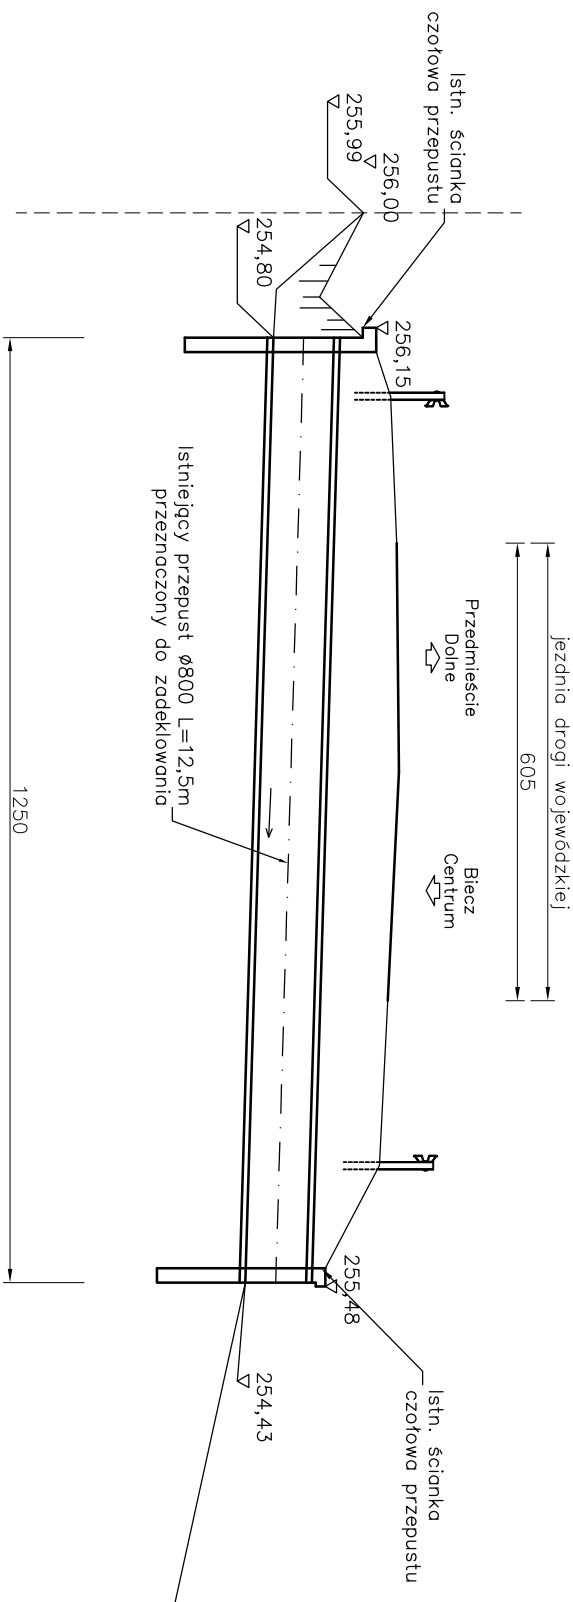

Wylot przepustu

Rzut z góry przepustu

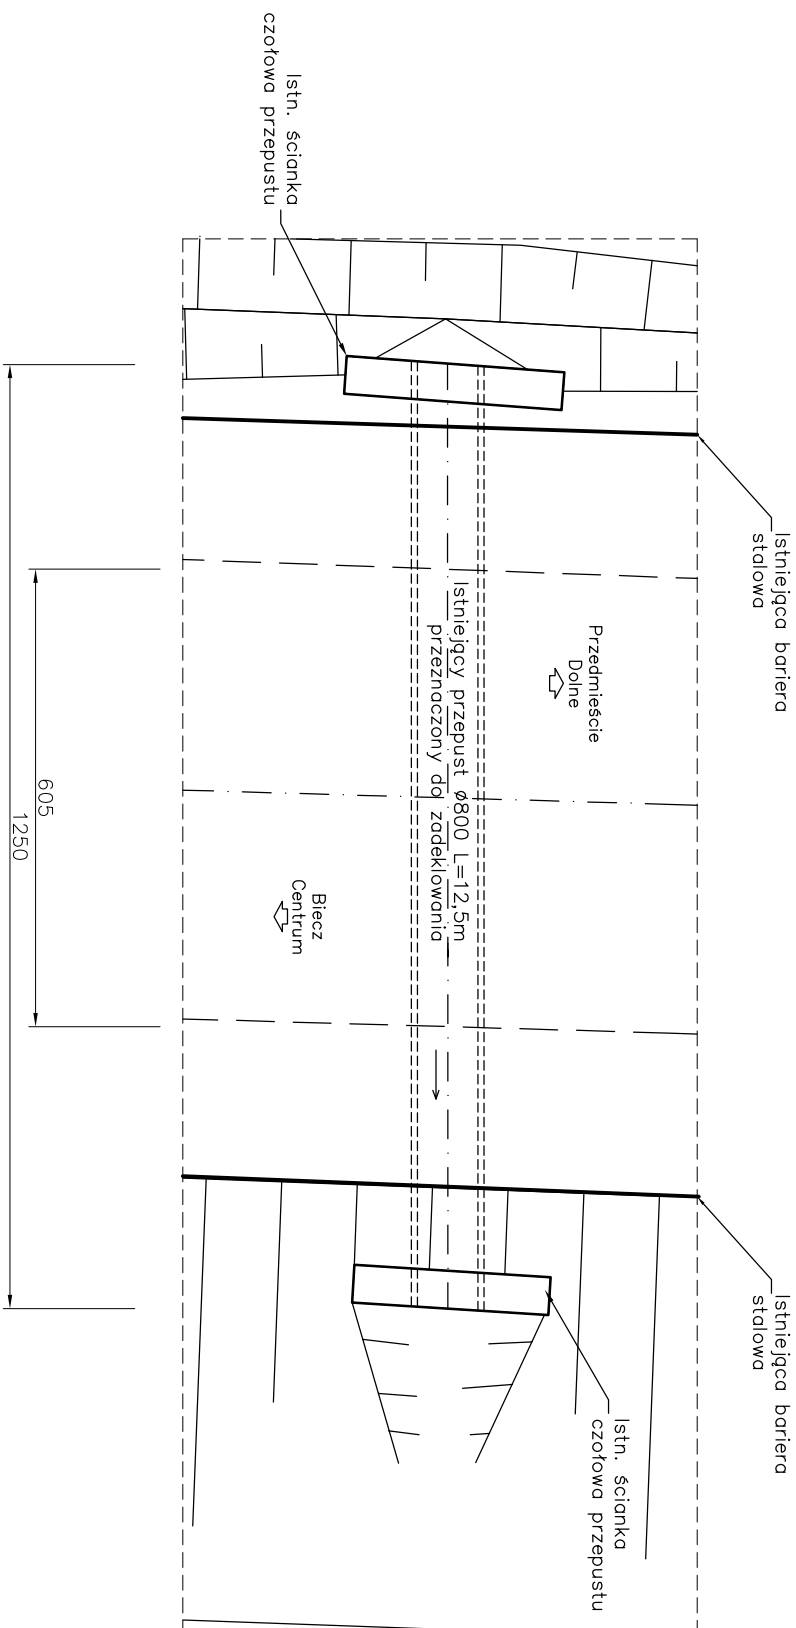

Zamawiający:	Gminna Bieczę ul. Rynek 1 38-340 Bieczę	Zespół projektowy:	A14 Usługi Projektowe, Nadrzuty Budowlane, Roboty Drogiowe ul. Bieczę 8/33, 38-300 Gorlice
Nazwa opracowania:	Przebudowa DW980 odc. 140, polegająca na budowie chodnika, ścieżki rowerowej oraz kanalizacji deszczowej przy ulicy Przedmieście Kalina w Bieczu.		
Lokalizacja:	Miejscowość: Bieczę	Powiat: gorlicki	Wagowość: małopolskie
Stadium:	Projekt budowlany		Skala: 1:100
Branża:	Drogiowa		
Zespół projektowy:	Projektanci: mgr inż. Zdzisław Parol upr. nr GA5834/A-15504 mgr inż. Andrzej Olsowski upr. nr. MA01078/ZI/OOD4 Sprawdzający: mgr inż. Józef Świdelski upr. nr. MA0108/23301		
Nazwa rysunku:	Inwentaryzacja przepustu w km 0+73,5		Nr rysunku: 7
Data:	Gorlice, sierpień 2017 r.		
			Opracowanie: