



Przebudowa przepustu w km 0+753,50  
skala 1:100


## Przekrój podłużny przepustu A-A

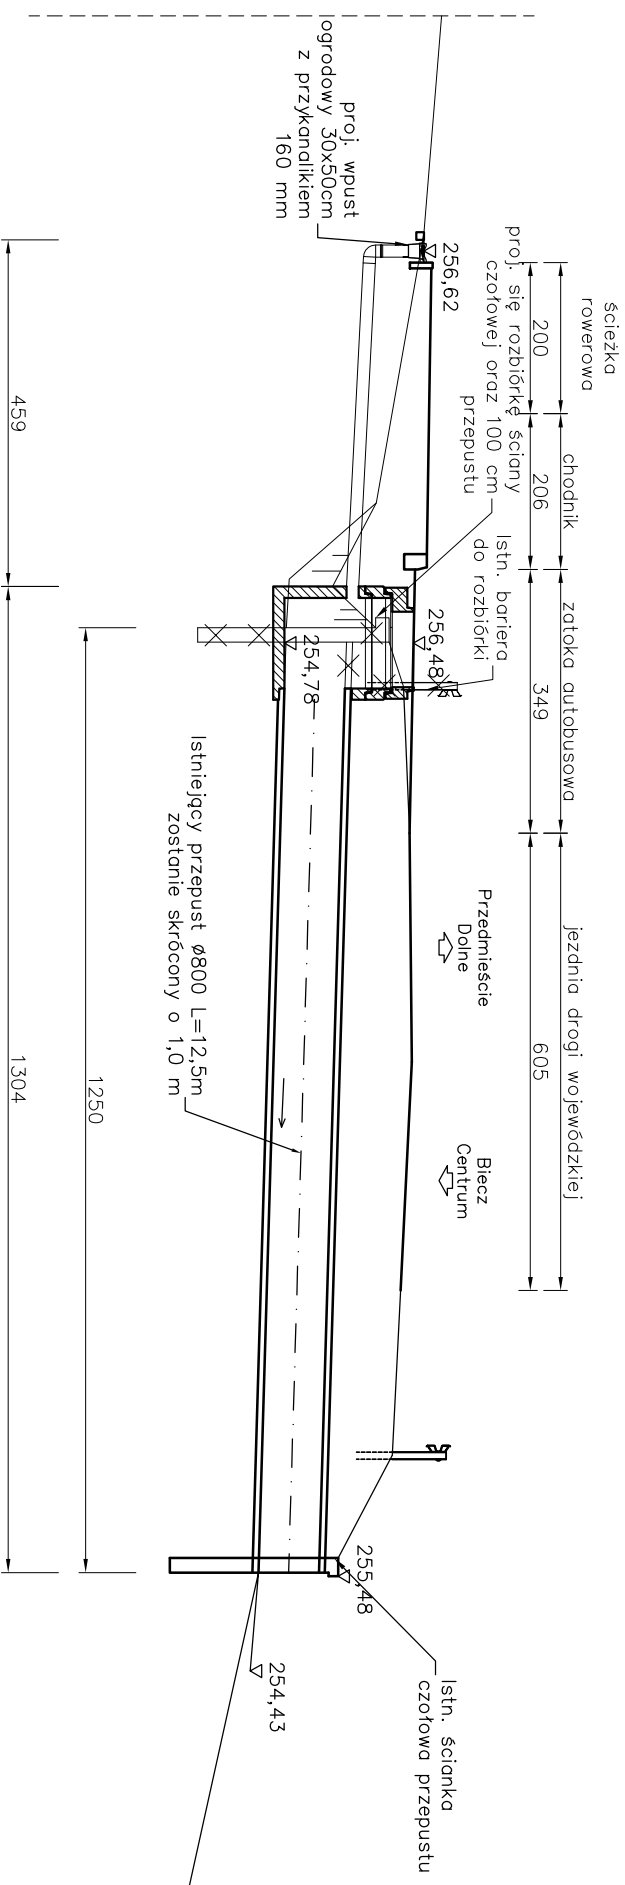

## Wylot przepustu

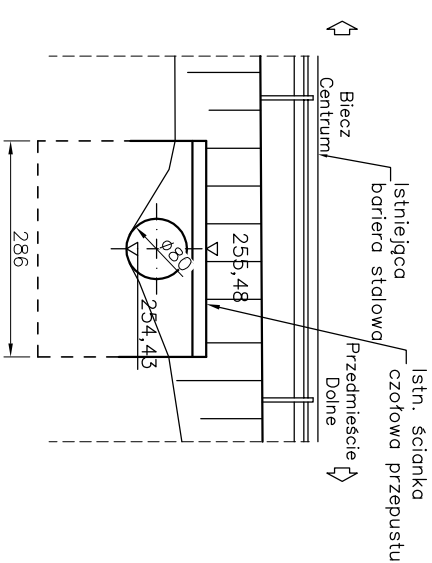

## Rzut z góry przepustu

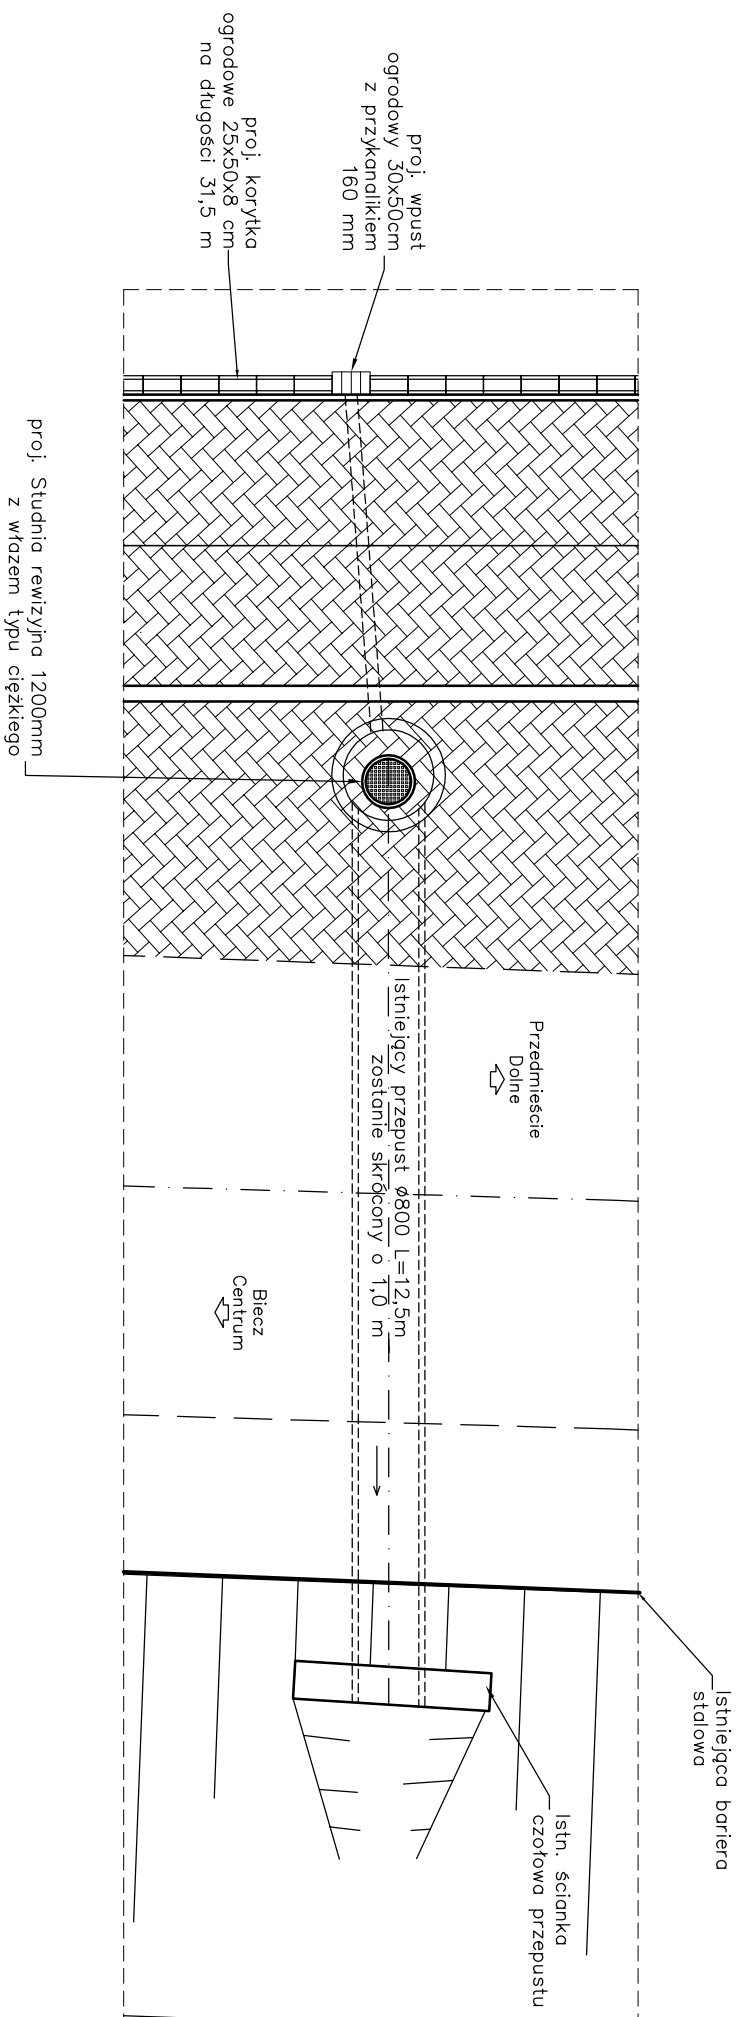

Zamawiający:	Gmina Biecz ul. Rynek 1 38-340 Biecz		Zespół projektowy:		A14 Usługi Projektowe, Nadzory Budowlane, Roboty Drogowe ul. Bielonia 8/35, 38-300 Gorlice	
Nazwa opracowania:	Przebudowa DW980 odc. 140, polegająca na budowie chodnika, ścieżki rowerowej oraz kanalizacji deszczowej przy ulicy Przedmieście Dolne w Bieczu.					
Lokalizacja:	Miejscowość:	Biecz	Powiat:	gorlicki		
Stadium:	Projekt budowlany					Skala:
Branka:	Drogowa					1:100
Zespół projektowy:	Projektanci: mgr inż. Zdzisław Paol upr. nr GA5/R34A/12564 mgr inż. Andrzej Okrzowski upr. nr. WAP/0078/ZH/004 Sprawdzający: mgr inż. Józef Świątek upr. nr. WAP/0233301					Projekt: mgr inż. Paweł Świątek mgr inż. Józef Świątek inż. arch. Michał Jarek mgr inż. Dominik Knapczowicz mgr inż. Bartosz Lanowicz Krzysztof Janiga
Nazwa rysunku:	Przebudowa przepustu w km 0+753,5					Nr rysunku:
Data	Gorlice, sierpień 2017 r.					8
Opracowanie:						