


skala 1:5 000

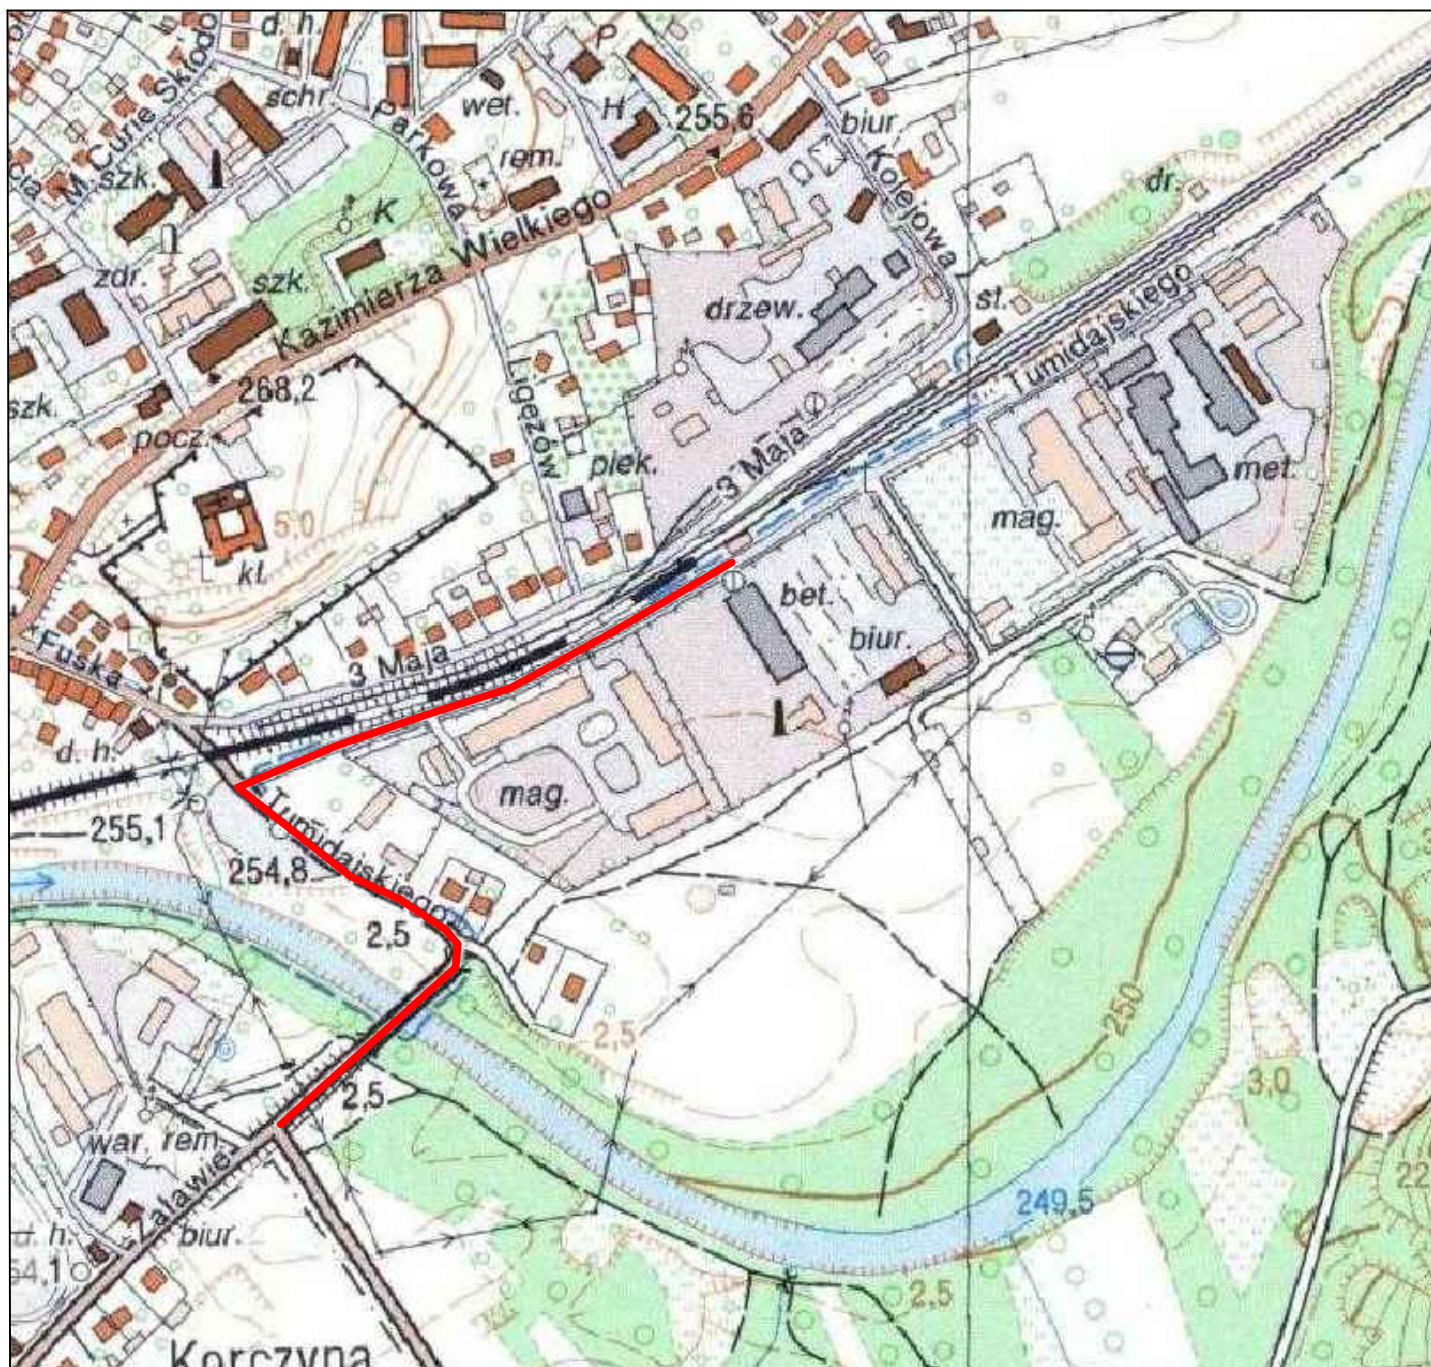

 Przebudowa drogi gminnej nr 271105K oraz 271109K – ul. Tumidajskiego

Dominum Dominik Nigborowicz Świącany 406 38-242 Skołyszyn dominumprojekty@gmail.com tel. 502 92 93 92	Nazwa opracowania: Przebudowa dróg gminnych nr 270005K oraz nr 271109K - ul. Tumidajskiego wraz z budową oświetlenia ulicznego	
	Inwestor: Gmina Biecz, 38-340 Biecz, ul. Rynek 1	
Skala: 1: 5 000	Lokalizacja: województwo małopolskie, powiat gorlicki, miejscowość Biecz	
Nr rys.: 1	Nazwa rysunku: Orientacja	
Branża: wielobranżowy	Projektant: mgr inż. Wacław Dubiel upr. nr PDK/BO/0169/03	Podpis:
Data: lipiec 2019	Opracował: mgr inż. Dominik Nigborowicz	Podpis: