


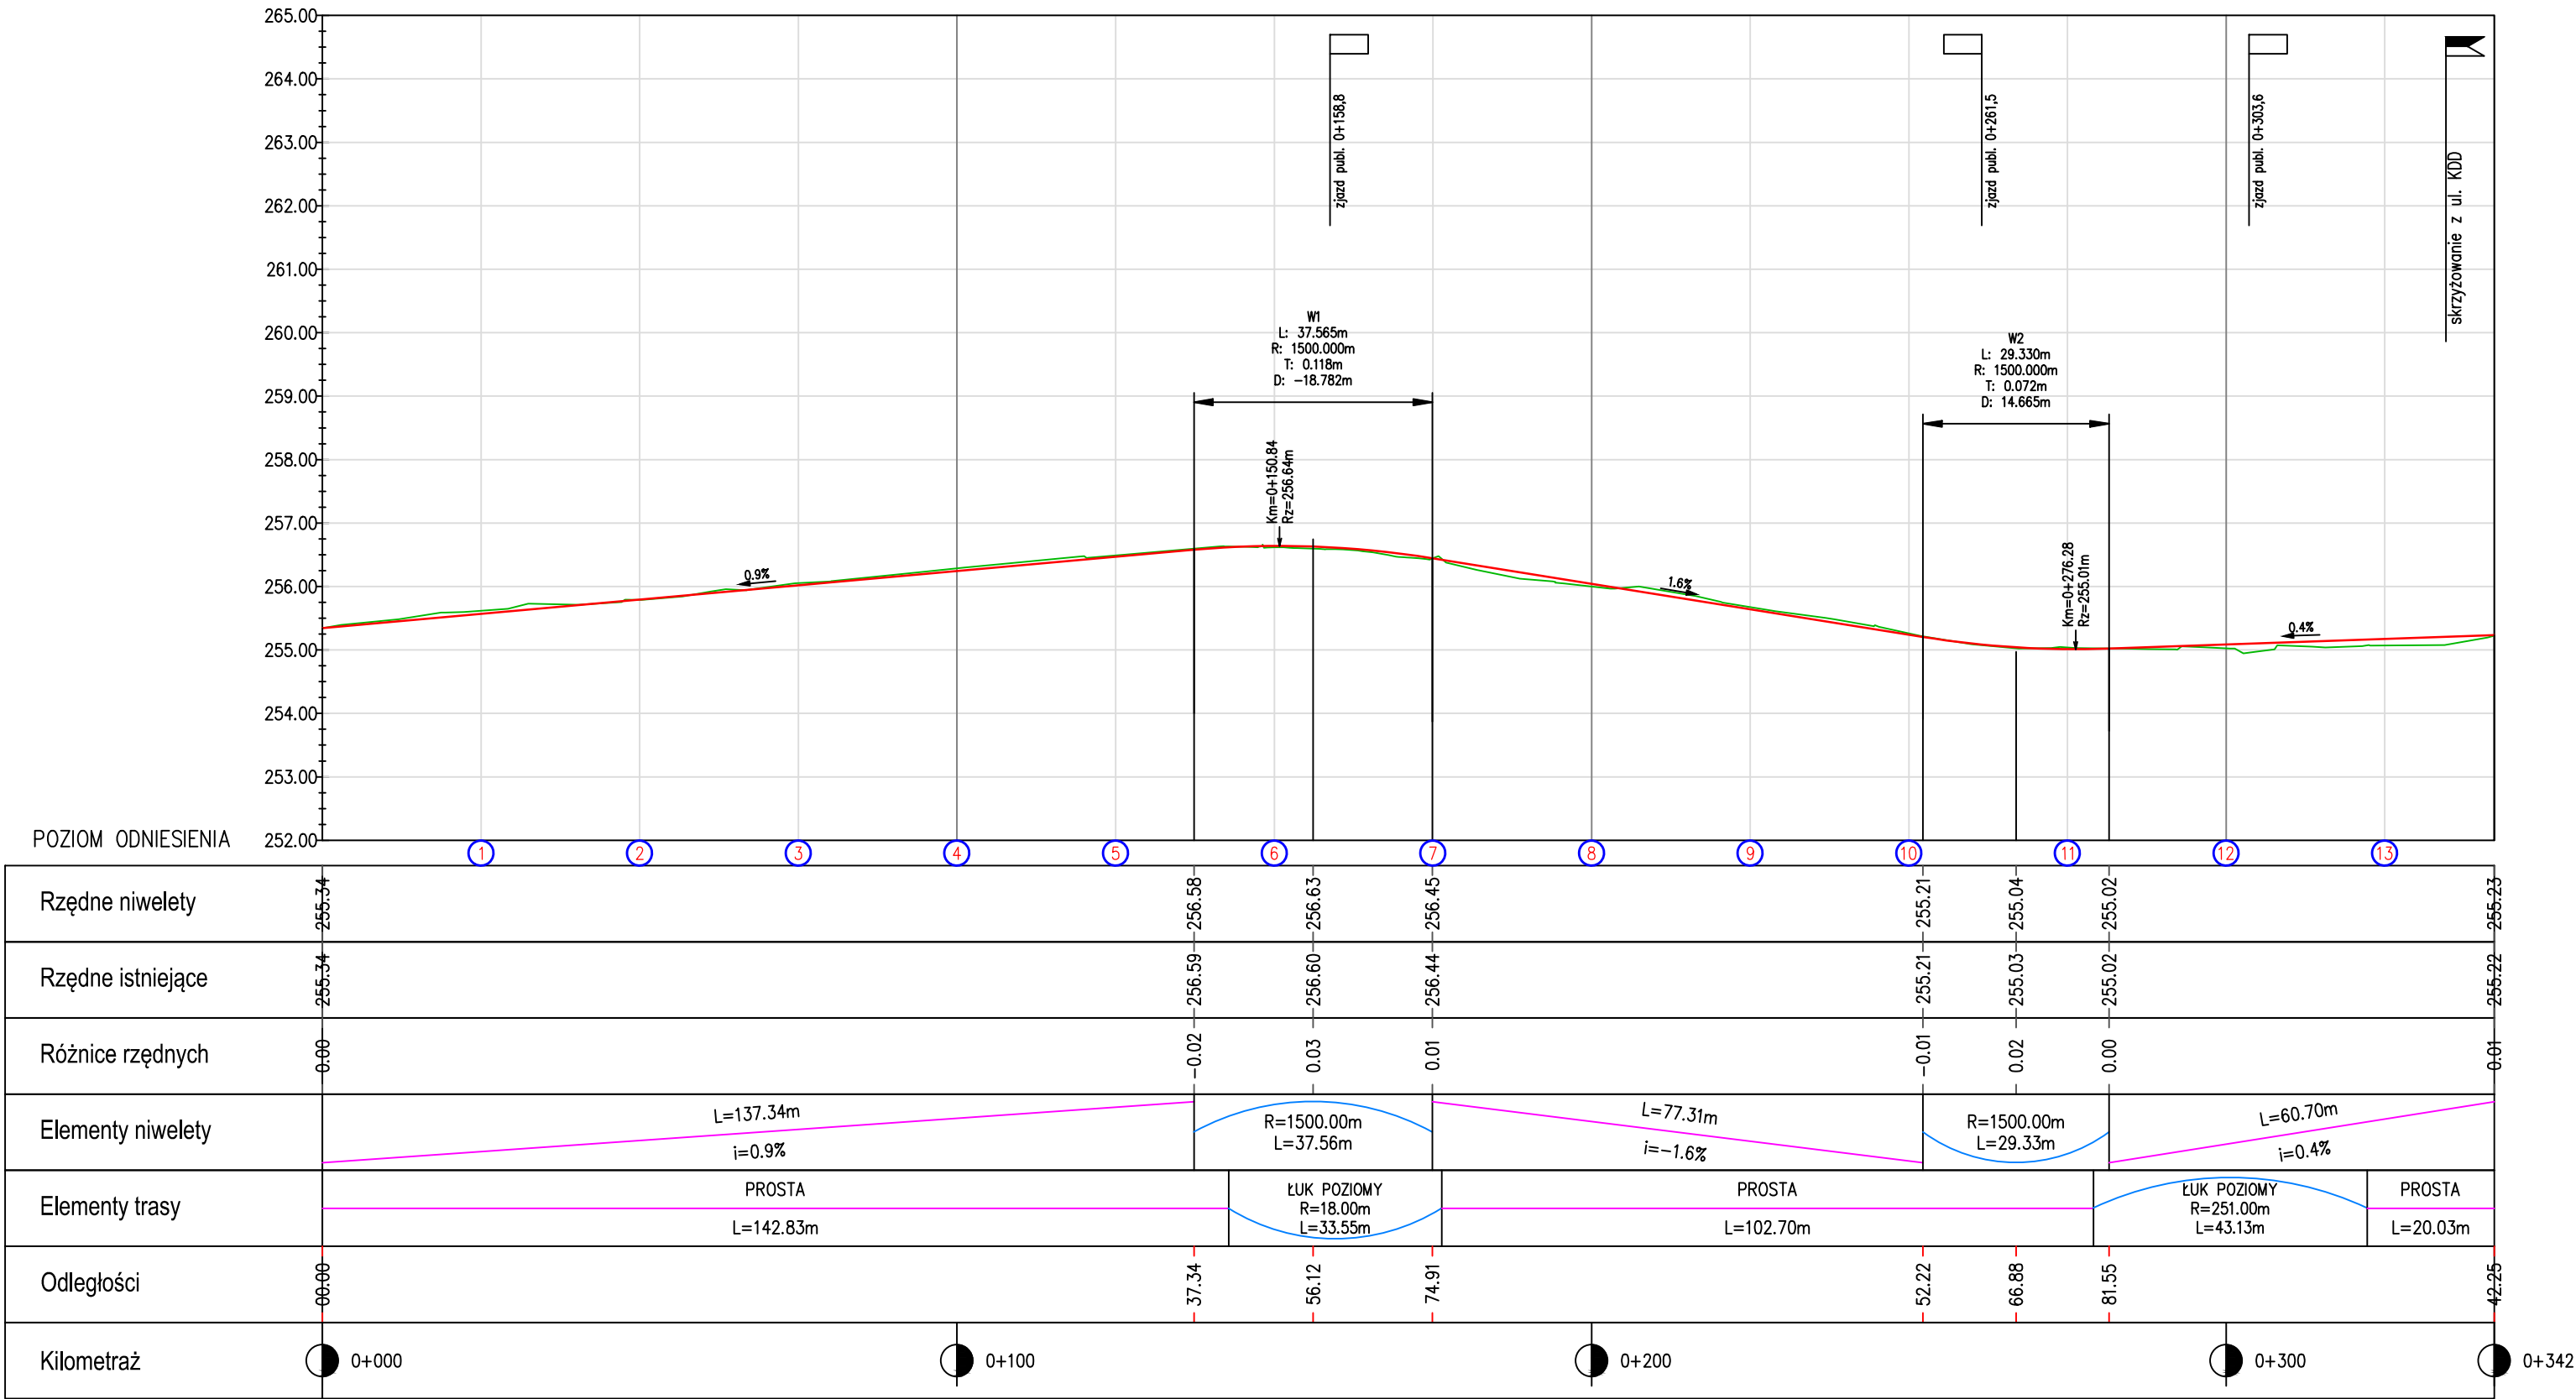

Oznaczenia

- istn. niweleta drogi
- proj. niwelwa drogi
- skrzyżowanie dróg
- zjazd lewostronny
- zjazd prawostronny
- lokalizacja i nr przekroju poprzecznego

Dominum Dominik Nigborowicz Święcany 406 38-242 Skolyszyn dominumprojekt@gmail.com tel. 502 92 93 92		Nazwa opracowania: Przebudowa dróg gminnych nr 270005K oraz nr 271109K - ul. Tumidajskiego wraz z budową oświetlenia ulicznego	
Skala: 1: 100/1000		Inwestor: Gmina Biecz, 38-340 Biecz, ul. Rynek 1	
Nr rys.: 3.1		Lokalizacja: województwo małopolskie, powiat gorlicki, miejscowość Biecz	
Branża: drogowa		Nazwa rysunku: Profil podłużny - odc. 1	
Data: lipiec 2019		Projektant: mgr inż. Wacław Dubiel upr. nr PDK/BO/0169/03	Podpis:
		Opracował: mgr inż. Dominik Nigborowicz	Podpis: