
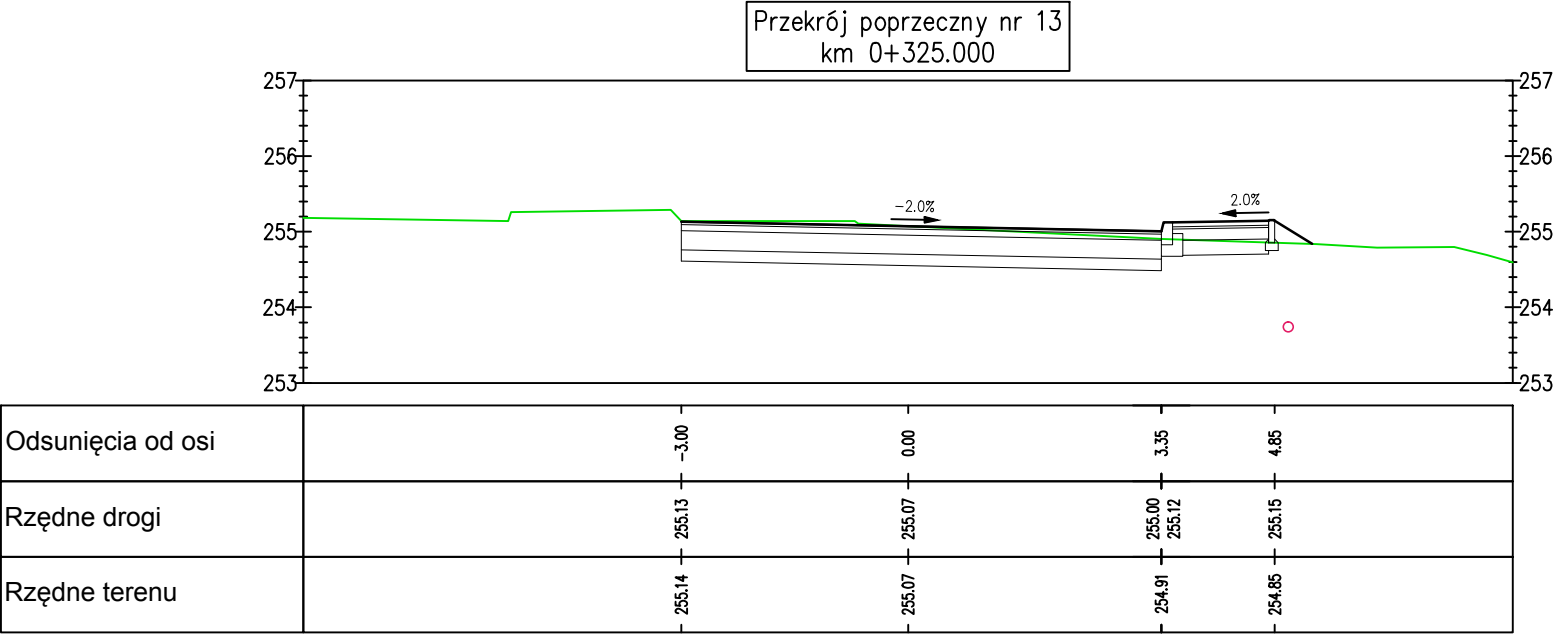
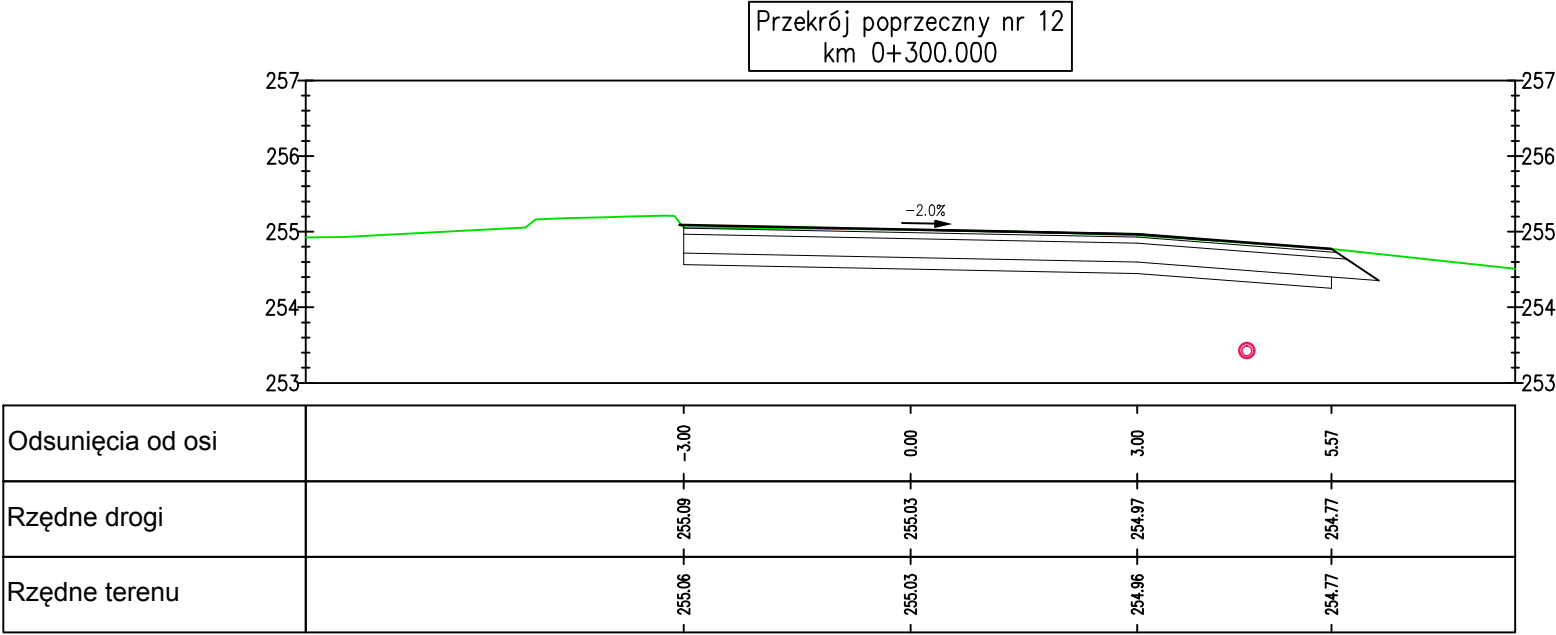
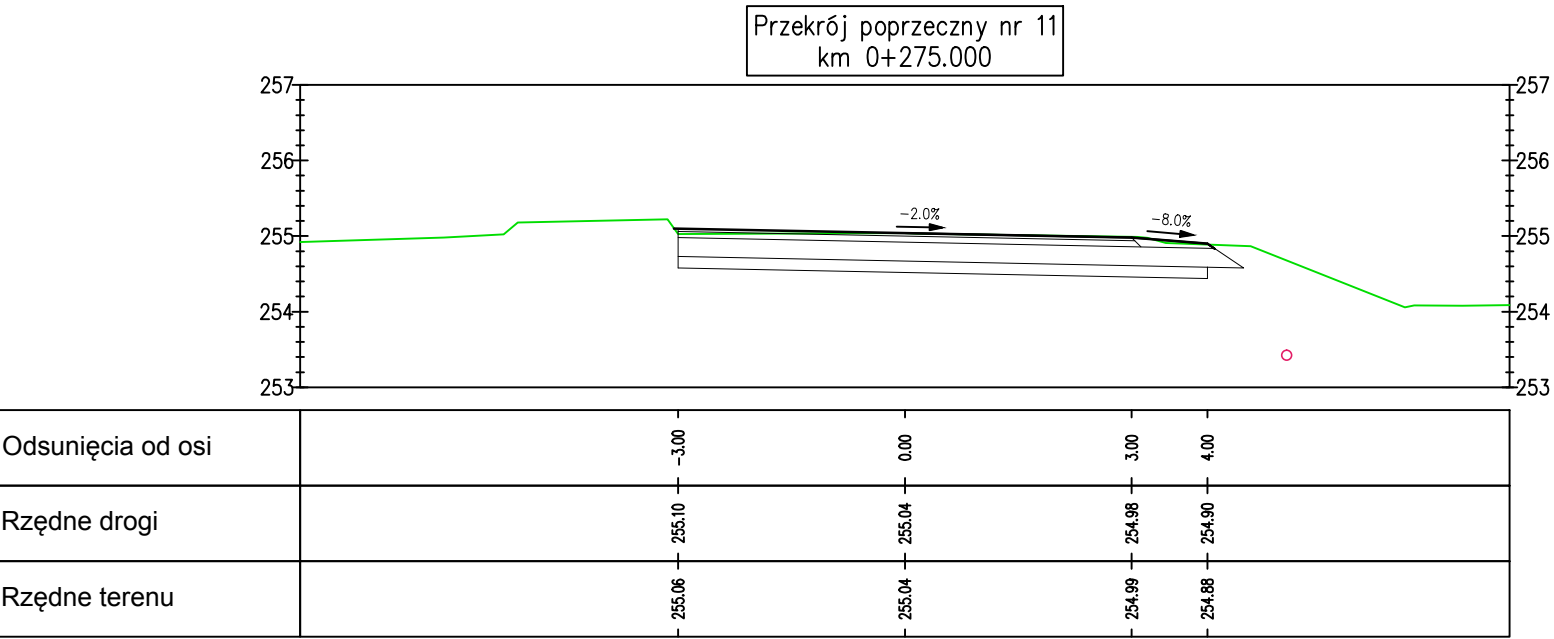
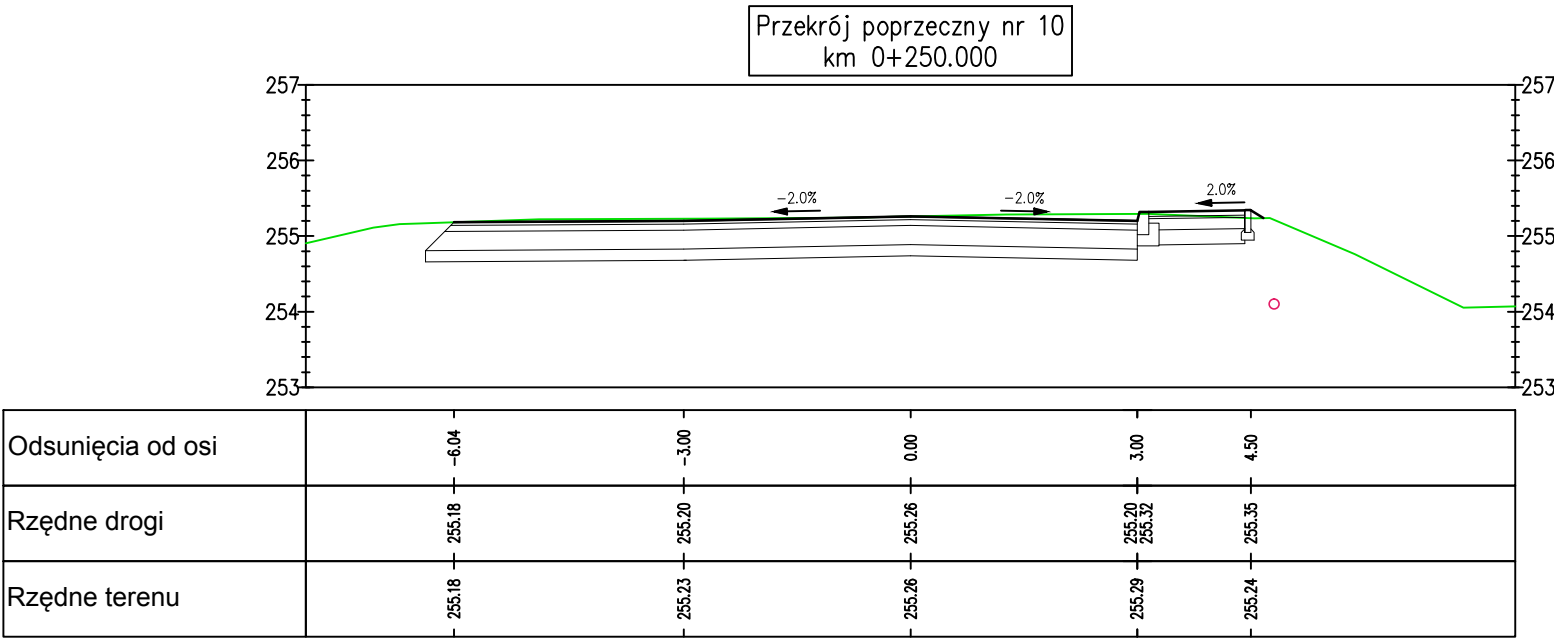


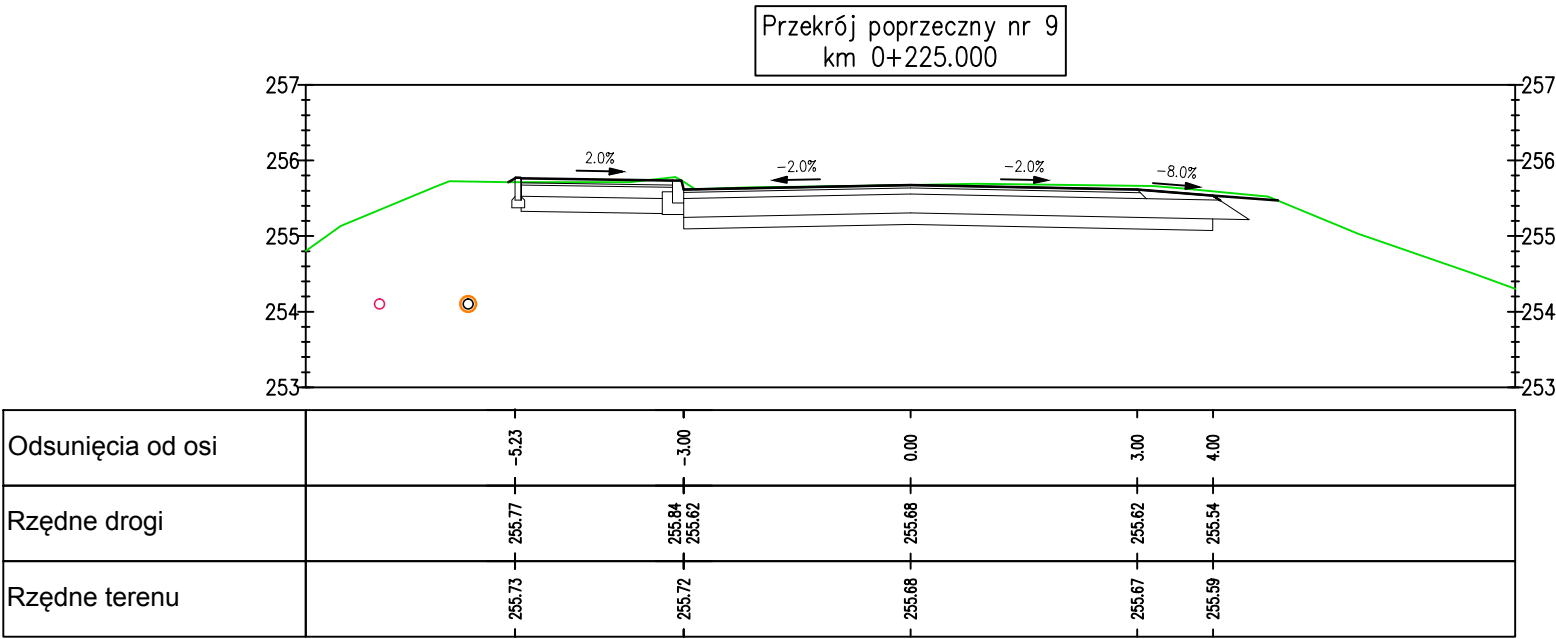

Dominum Dominik Nigborowicz Święcany 406 38-242 Skolyszyn dominumprojepty@gmail.com tel. 502 92 93 92	Nazwa opracowania: Przebudowa dróg gminnych nr 270005K oraz nr 271109K - ul. Tumidajskiego wraz z budową oświetlenia ulicznego	
	Inwestor: Gmina Biecz, 38-340 Biecz, ul. Rynek	
Skala: 1: 100	Lokalizacja: województwo małopolskie, powiat gorlicki, miejscowość Biecz	
Nr rys.: 5.2	Nazwa rysunku: Przekroje poprzeczne - odc. I	
Branża: drogowa	Projektant: mgr inż. Wacław Dubiel upr. nr 114/00	Podpis:
Data: lipiec 2019	Opracował: mgr inż. Dominik Nigborowicz	Podpis: