




Przekrój konstrukcyjny
km 0+382,5 - 0+432,7

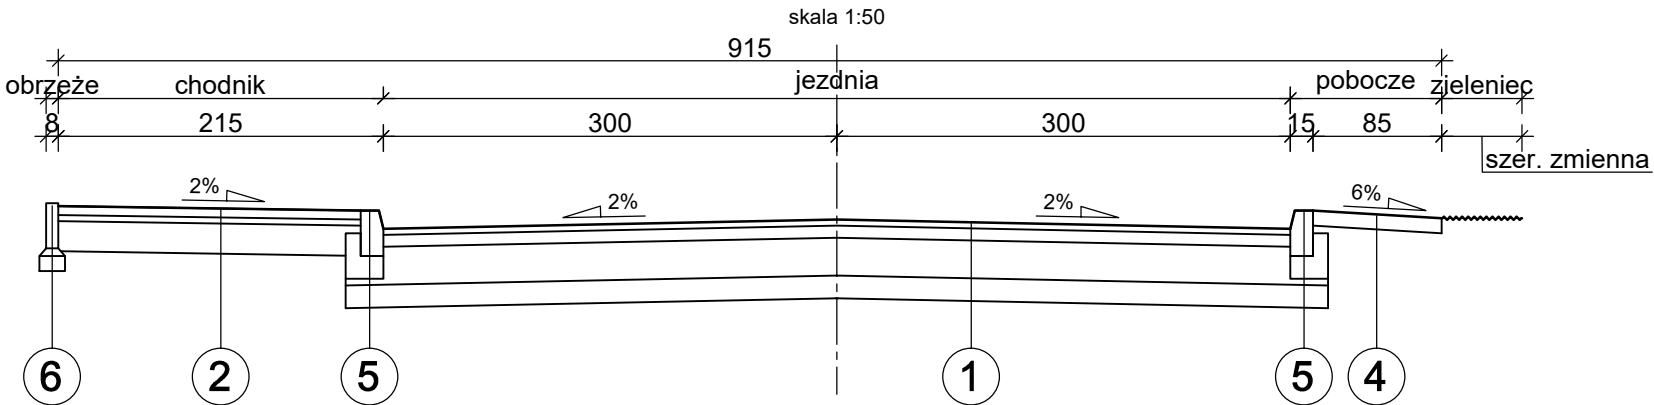


Przekrój konstrukcyjny
km 0+432,7 - 0+456,8

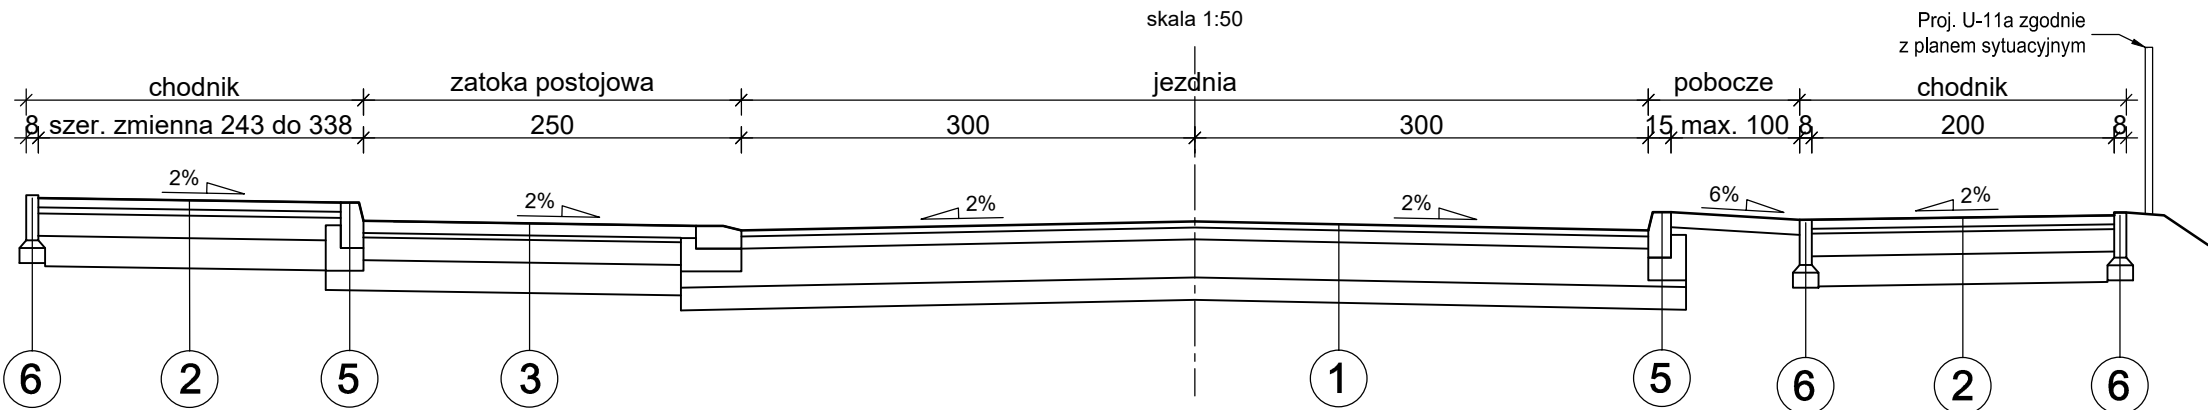

Przekrój konstrukcyjny
km 0+456,8 - 0+511,2

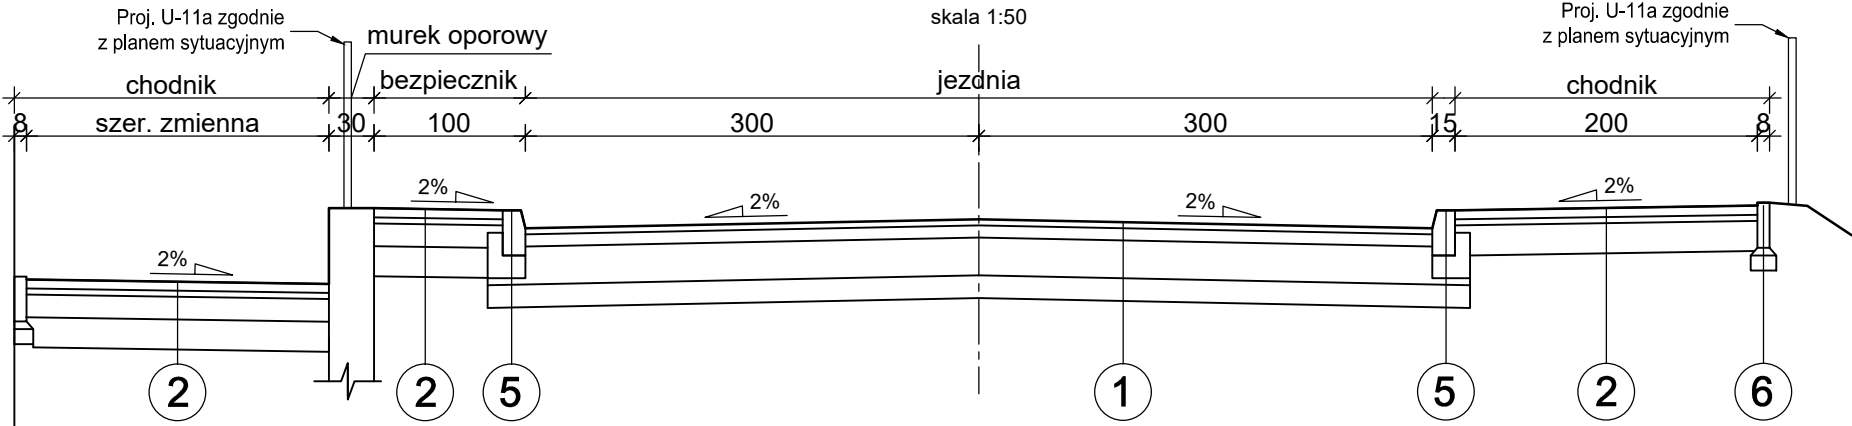

Przekrój konstrukcyjny
km 0+511,2 - 0+528,0

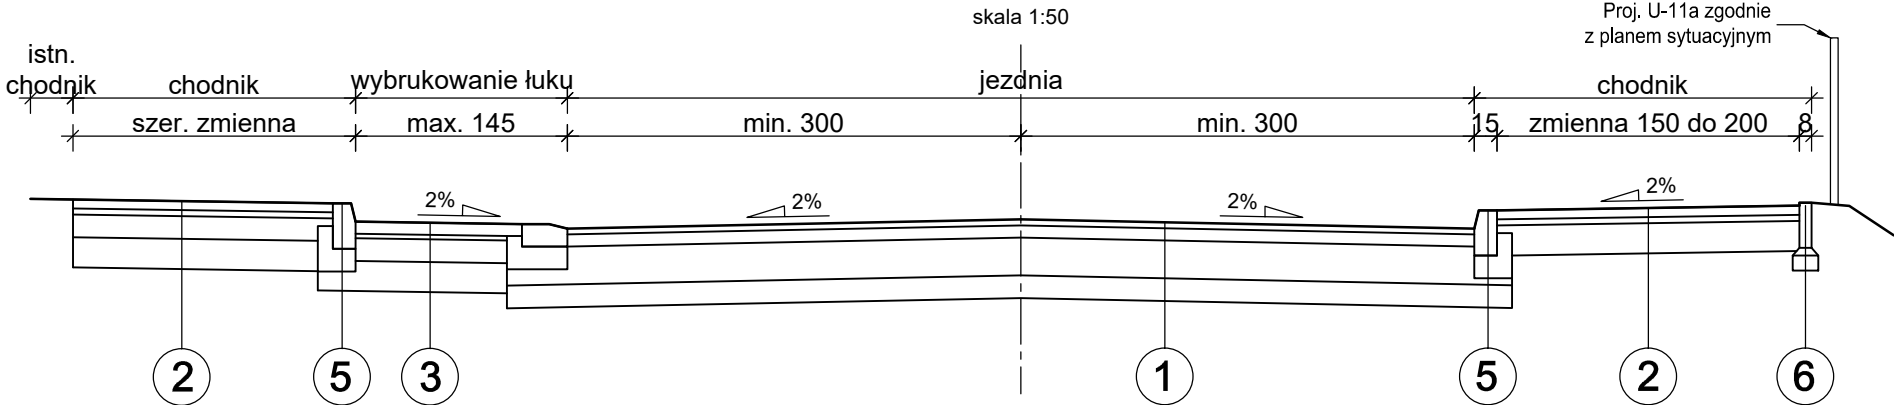

1

4cm	w-wa ściernalna z betonu asfaltowego AC8S
8cm	w-wa wiążąca z betonu asfaltowego AC11W
25cm	podbudowa zasadnicza z mieszanki niezwiązanej C _{90/3} 0/63mm stabilizowanej mechanicznie
15cm	warstwa mrozochronna z mieszanki związanej spoiwem hydraulicznym o wymaganym wtórnym module odkształcenia E ₂ >80MPa

Σ=52cm

2

6cm	kostka brukowa betonowa, szara
3cm	podsyпка cem.-piask. 1:4
15cm	podbudowa zasadnicza z mieszanki niezwiązanej C _{90/3} 0/63mm stabilizowanej mechanicznie
20cm	podbudowa pomocnicza z mieszanki niezwiązanej C _{NR} stabilizowanej mechanicznie

Σ=44cm

3

8cm	kostka brukowa betonowa
3cm	podsyпка cem.-piask. 1:4
15cm	podbudowa zasadnicza z mieszanki niezwiązanej C _{90/3} 0/63mm stabilizowanej mechanicznie
20cm	podbudowa pomocnicza z mieszanki niezwiązanej C _{NR} stabilizowanej mechanicznie

Σ=46cm

4

10cm	pobocze z mieszanki niezwiązanej C _{NR} stabilizowanej mechanicznie
------	--

Σ=10cm

5

30cm	krawężnik drogowy wibroprasowany 15x30
10cm	ława z betonu C16/20 V=0,05m3/mb
4cm	podbudowa zasadnicza z mieszanki niezwiązanej C _{90/3} 0/63mm stabilizowanej mechanicznie
15cm	warstwa mrozochronna z mieszanki związanej spoiwem hydraulicznym o wymaganym wtórnym module odkształcenia E ₂ >80MPa

Σ=59cm

6

30cm	obrzeże betonowe 8x30
5cm	podsyпка cementowo-piaskowa
10cm	ława z betonu C16/20 V=0,05m3/mb

Σ=45cm

Uwaga:

W miejscach przejść dla pieszych oraz na połączeniu chodnika zjazdów zastosować obniżenie krawężnika do 4cm.

Dominum Dominik Nigborowicz Święcany 406 38-242 Skołyszyn dominumprojekty@gmail.com tel. 502 92 93 92	Nazwa opracowania: Przebudowa drogi gminnej nr 271105K - ul. Fuska wraz z budową oświetlenia ulicznego	
	Inwestor: Gmina Biecz, 38-340 Biecz, ul. Rynek	
Skala: 1:50	Lokalizacja: województwo małopolskie, powiat gorlicki, miejscowość Biecz	
Nr rys.: 4	Nazwa rysunku: Przekroje konstrukcyjne	
Branża: drogowa	Projektant: mgr inż. Wacław Dubiel upr. nr PDK/BO/0169/03	Podpis:
Data: lipiec 2019	Opracował: mgr inż. Paweł Świniarski	Podpis: