
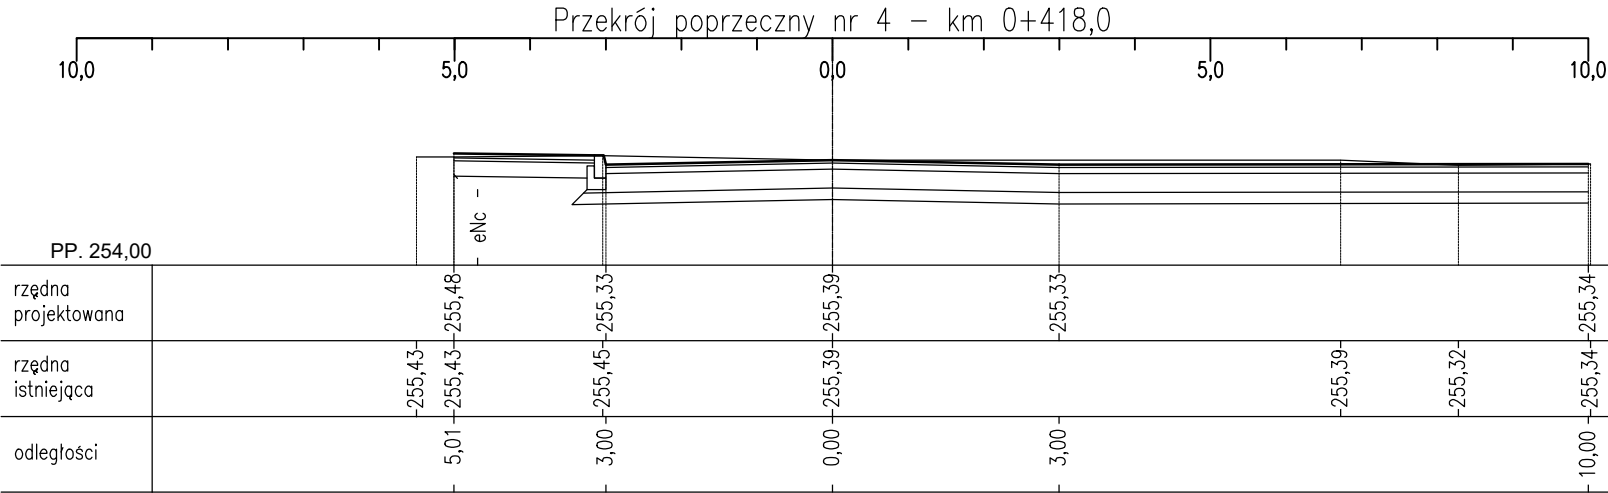
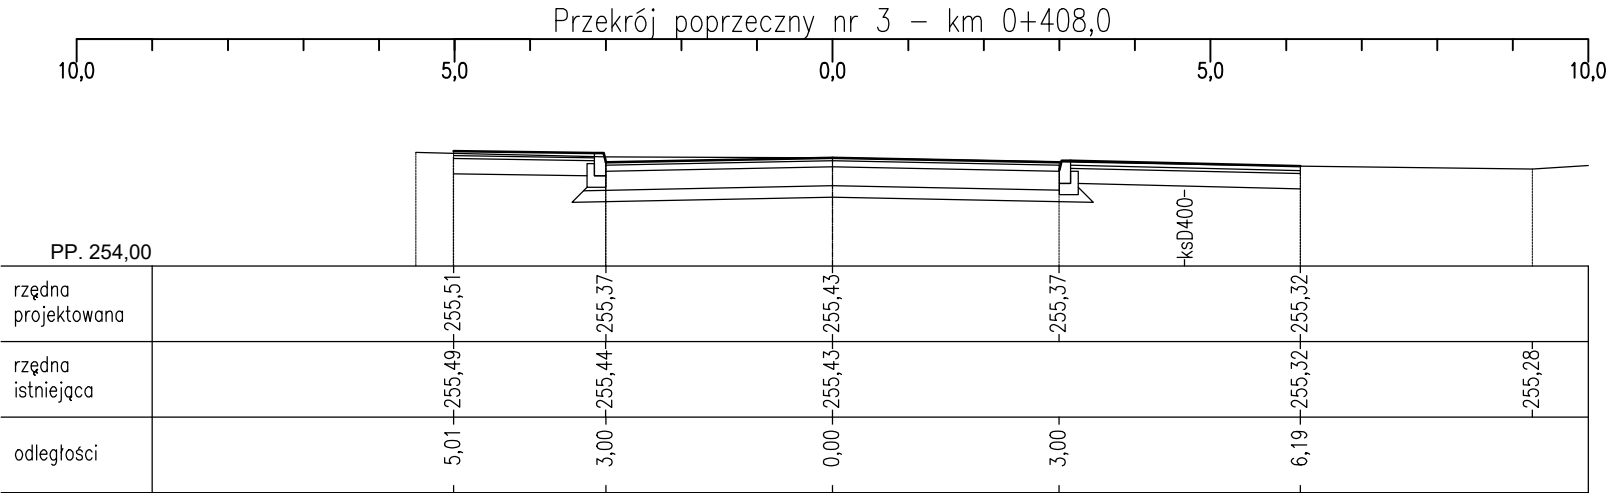
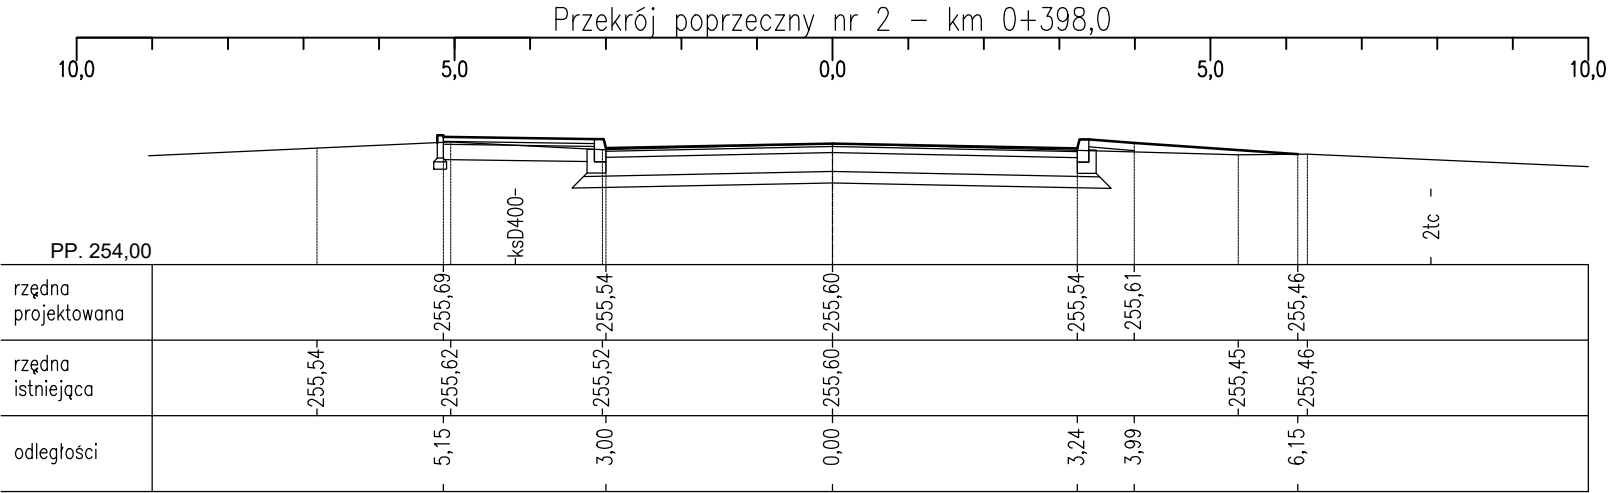


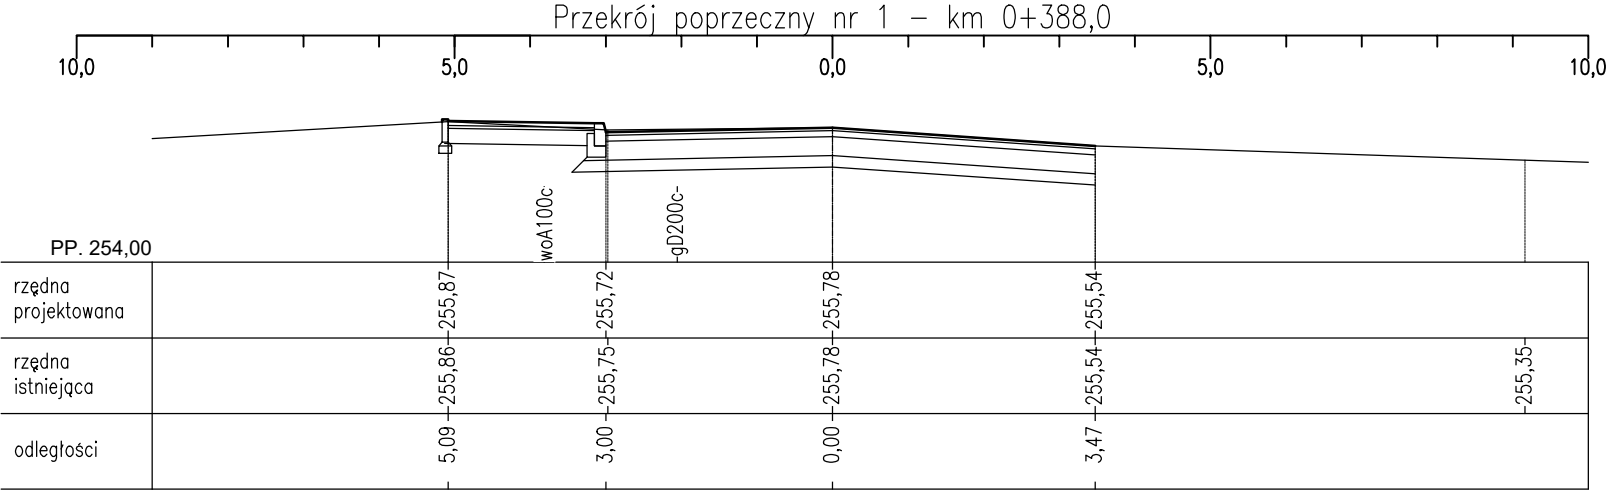

Dominum Dominik Nigborowicz Świecany 406 38-242 Skołyszyn dominumprojepty@gmail.com tel. 502 92 93 92	Nazwa opracowania: Przebudowa drogi gminnej nr 271105K - ul. Fuska wraz z budową oświetlenia ulicznego	
	Inwestor: Gmina Biecz, 38-340 Biecz, ul. Rynek 1	
Skala: 1:100	Lokalizacja: województwo małopolskie, powiat gorlicki, miejscowość Biecz	
Nr rys.: 7.1	Nazwa rysunku: Przekroje poprzeczne	
Branża: drogowa	Projektant: mgr inż. Wacław Dubiel upr. nr PDK/BO/0169/03	Podpis:
Data: lipiec 2019	Opracował: mgr inż. Paweł Świniarski	Podpis: