Przekrój poprzeczny nr 9 – km 0+468,0

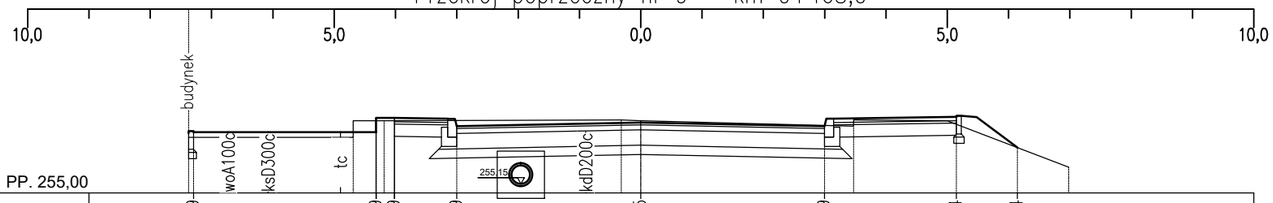

PP. 255,00

rzędna projektowana	255,99			255,99	256,09	256,09			256,15			256,09		256,24		255,74	
rzędna istniejąca				255,91	256,18				256,19	256,18		256,09		256,18		255,42	
odległości	7,29			4,31	4,02	3,00			0,00			3,00		5,15		6,14	

Przekrój poprzeczny nr 10 – km 0+478,0

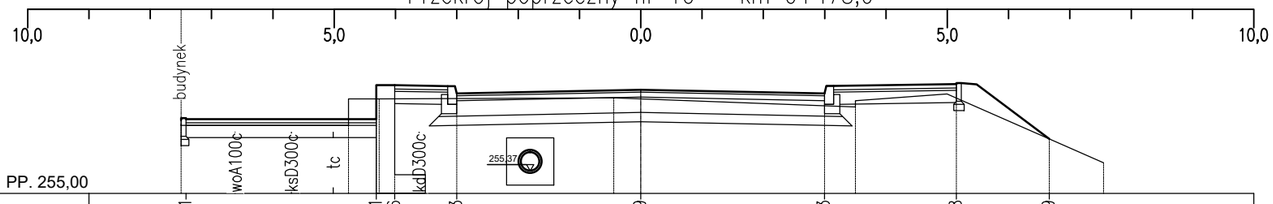

PP. 255,00

rzędna projektowana	256,21			256,21	256,76	256,63			256,69			256,63		256,78		255,89	
rzędna istniejąca				256,11	256,54				256,56	256,54		256,41		256,62		255,50	
odległości	7,42			4,31	4,01	3,00			0,00			3,00		5,15		6,66	

Przekrój poprzeczny nr 11 – km 0+488,0

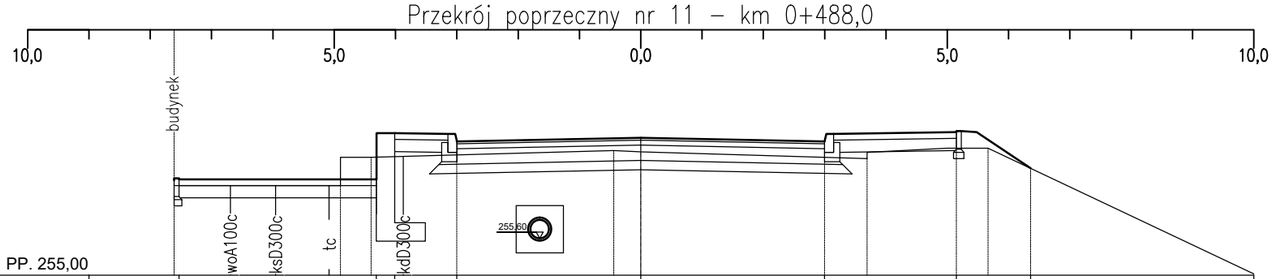

PP. 255,00

rzędna projektowana	256,56			256,56	257,18	257,18			257,24			257,18		257,33		256,74	
rzędna istniejąca				256,46	256,92				257,03	257,01		256,90		257,07	257,07		
odległości	7,53			4,31	4,01	3,00			0,00			3,00		5,15		6,36	

Dominum Dominik Nigborowicz Święcany 406 38-242 Skołyszyn dominumprojekty@gmail.com tel. 502 92 93 92	Nazwa opracowania: **Przebudowa drogi gminnej nr 271105K - ul. Fuska wraz z budową oświetlenia ulicznego**	
	Inwestor: **Gmina Biecz, 38-340 Biecz, ul. Rynek 1**	
Skala: **1:100**	Lokalizacja: **województwo małopolskie, powiat gorlicki, miejscowość Biecz**	
Nr rys.: **7.3**	Nazwa rysunku: **Przekroje poprzeczne**	
Branża: **drogowa**	Projektant: **mgr inż. Wacław Dubiel** **upr. nr PDK/BO/0169/03**	Podpis:
Data: **lipiec 2019**	Opracował: **mgr inż. Paweł Świniarski**	Podpis: