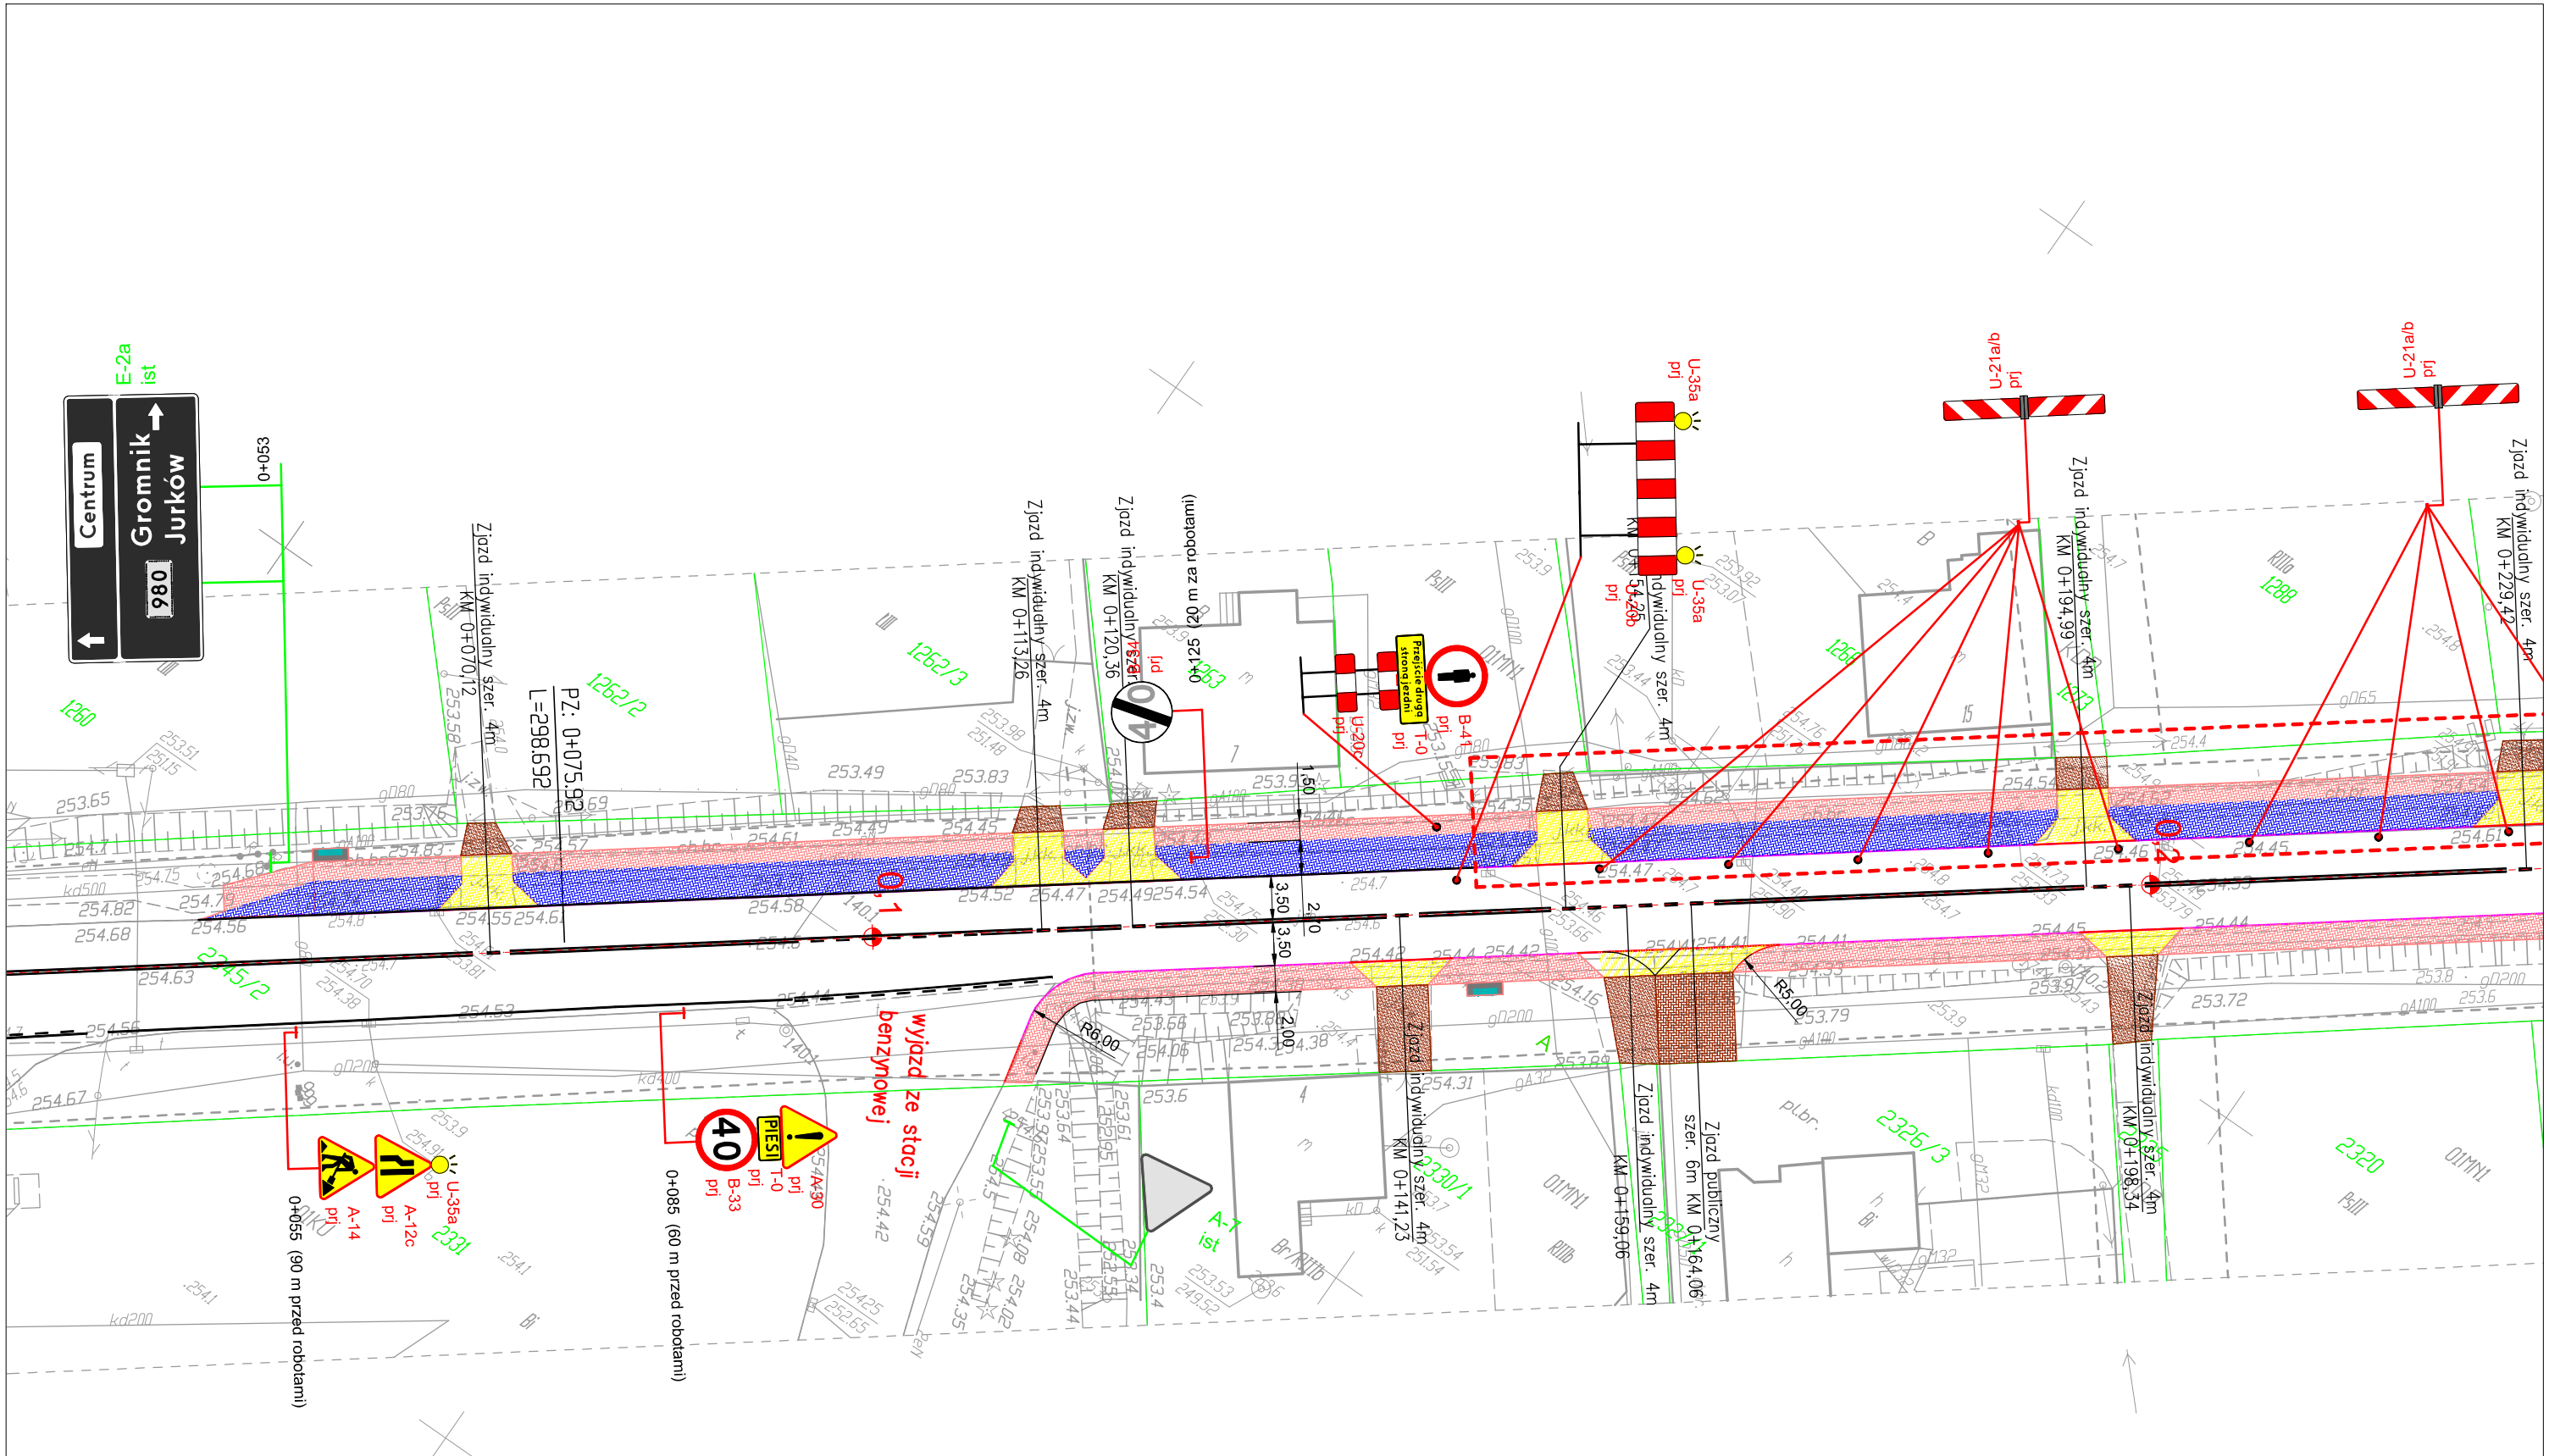


TEMAT:

PROJEKT CZASOWEJ ZMIANY ORGANIZACJI RUCHU NA CZAS BUDOWY CHODNIKA LEWOSTRONNEGO I ŚCIEŻKI ROWEROWEJ ODC. 140 KM 0+047 - 0+962 ORAZ BUDOWA CHODNIKA PRAWOSTRONNEGO KM 0+109 - 0+679 W CIĄGU DROGI WOJEWÓDZKIEJ NR 980 JURKÓW - BIECZ W M. BIECZ

INWESTOR: GMINA BIECZ, UL. RYNEK 1, 38-340 BIECZ

| DATA OPRACOWANIA : | SKALA: | OPRACOWAŁ : PRZEMYSŁAW BOCHENEK<br>SIARY 83, 38-307 SĘKOWA | NUMER RYSUNKU : |
|---|---|---|---|
| Wrzesień 2017 | 1 : 500 | OZNAKOWANIE PROJEKTOWANE - ETAP II<br>( długość odcinka 100 m) | 2.1 |