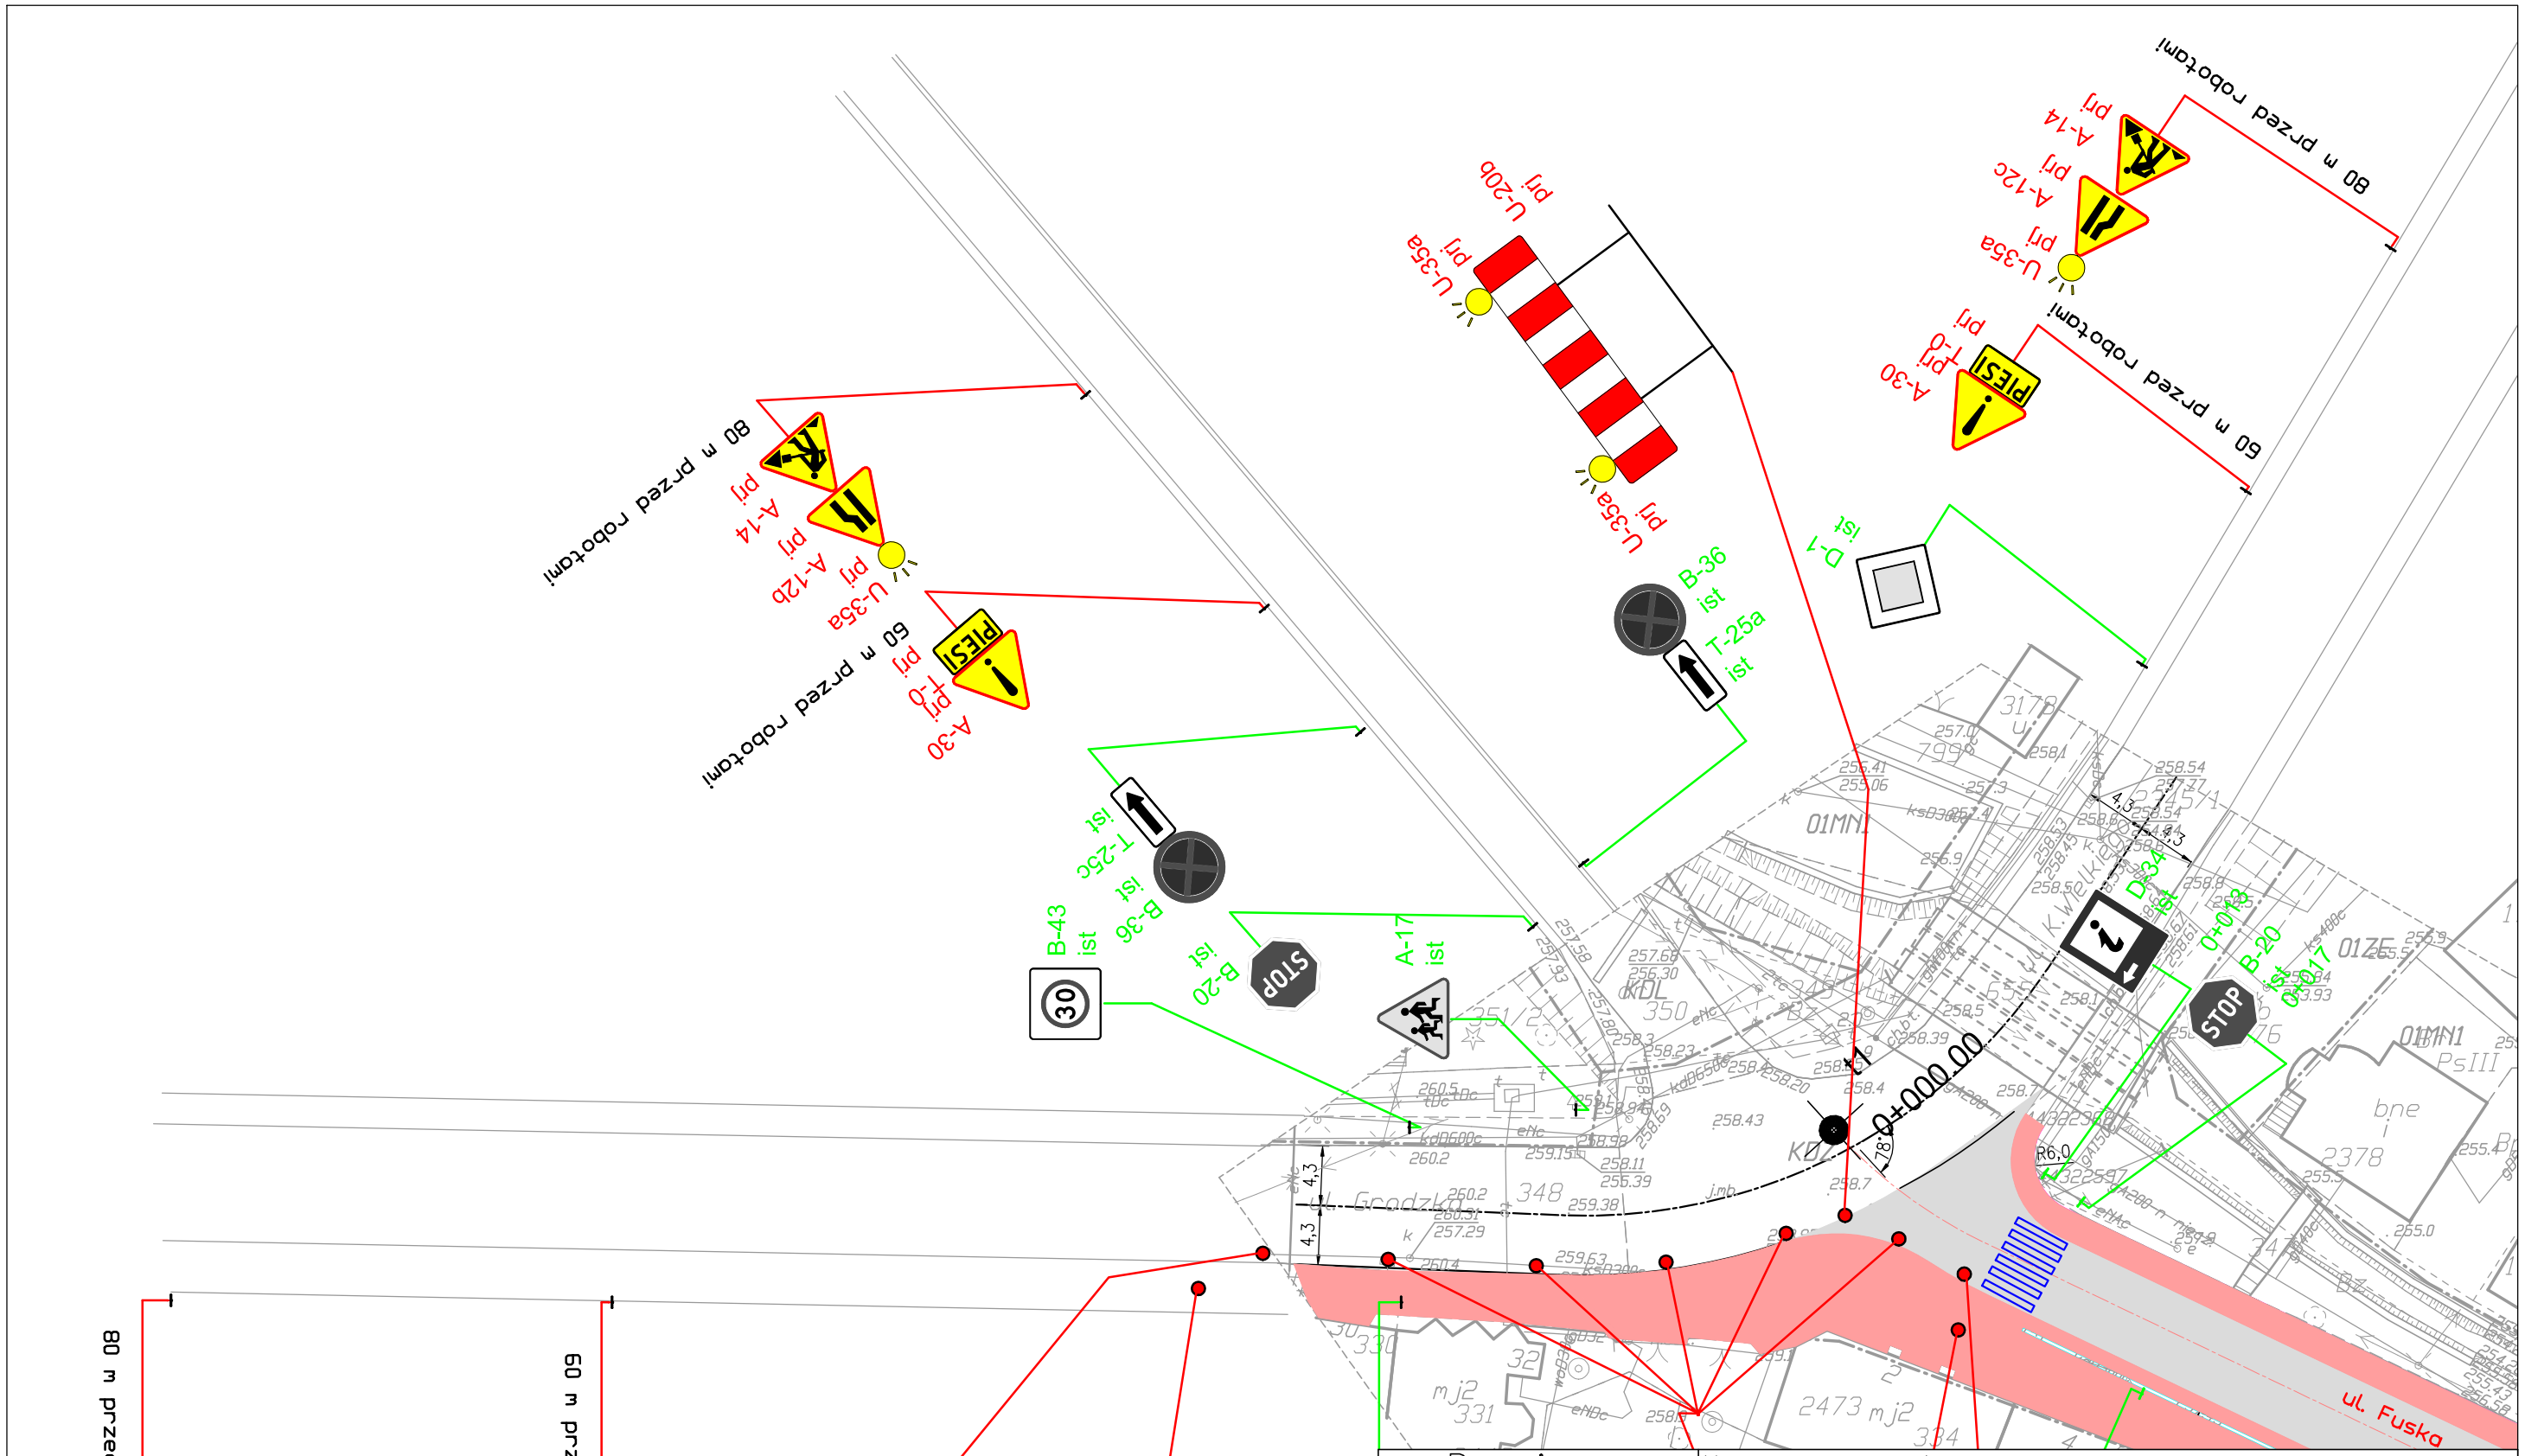

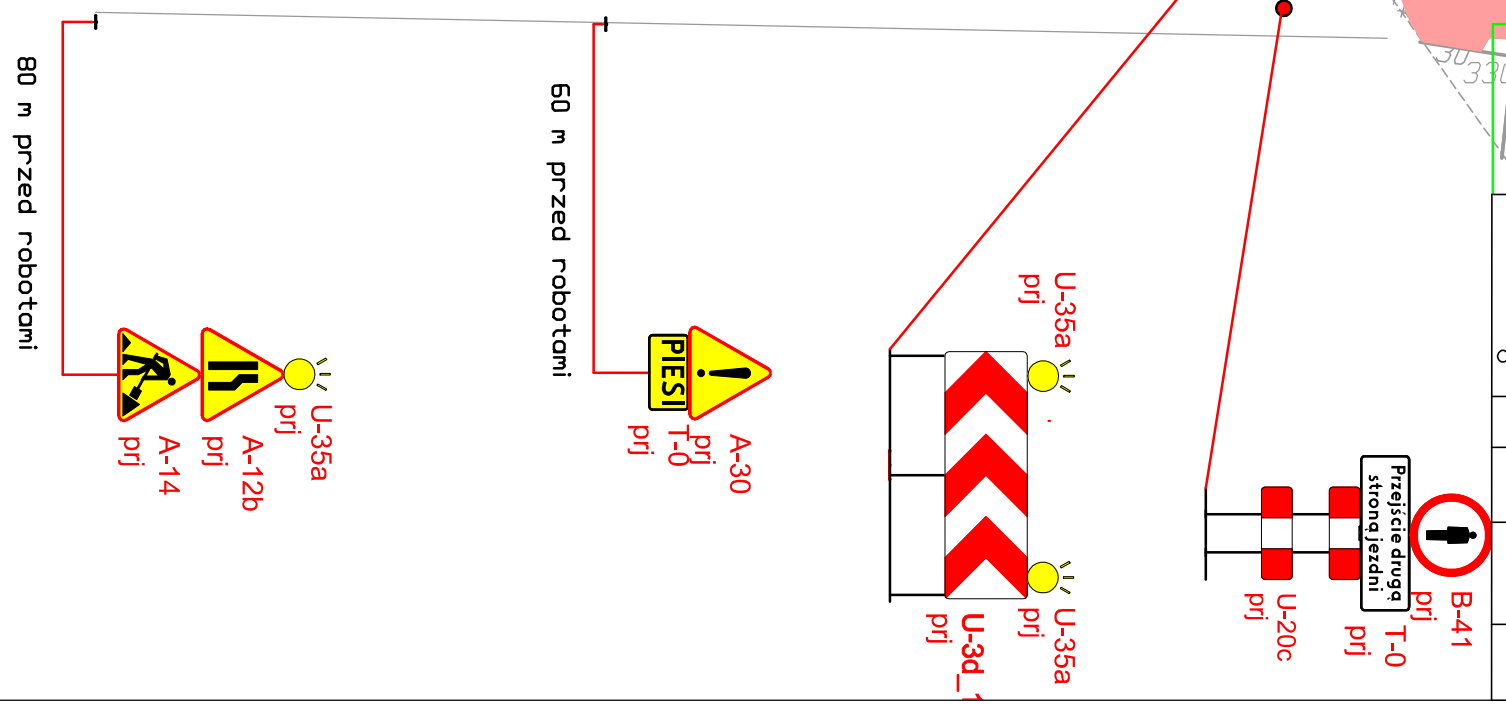

Dominum Dominik Nigborowicz Święcany 406 38–242 Skołyszyn dominumprojekty@gmail.com tel. 502 92 93 92	Nazwa opracowania: **Przebudowa dróg gminnych nr 271123K, 270005K, 270006K, 271105K, 271109K w m. Biecz**	
	Inwestor: **Gmina Biecz, 38-340 Biecz, ul. Rynek**	
Skala: **1:500**	Lokalizacja: **województwo małopolskie, powiat gorlicki, miejscowość Biecz**	
Nr rys.: **2.1 - Etap I**	Nazwa rysunku: **Projekt Czasowej Organizacji Ruchu DG271105K - ul. Fuska**	
Branża: **drogowa**	Projektant: **mgr inż. Wacław Dubiel** upr. nr PDK/BO/0169/03	Podpis:
Data: **sierpień 2018**	Opracował: **mgr inż. Przemysław Bochenek**	Podpis: