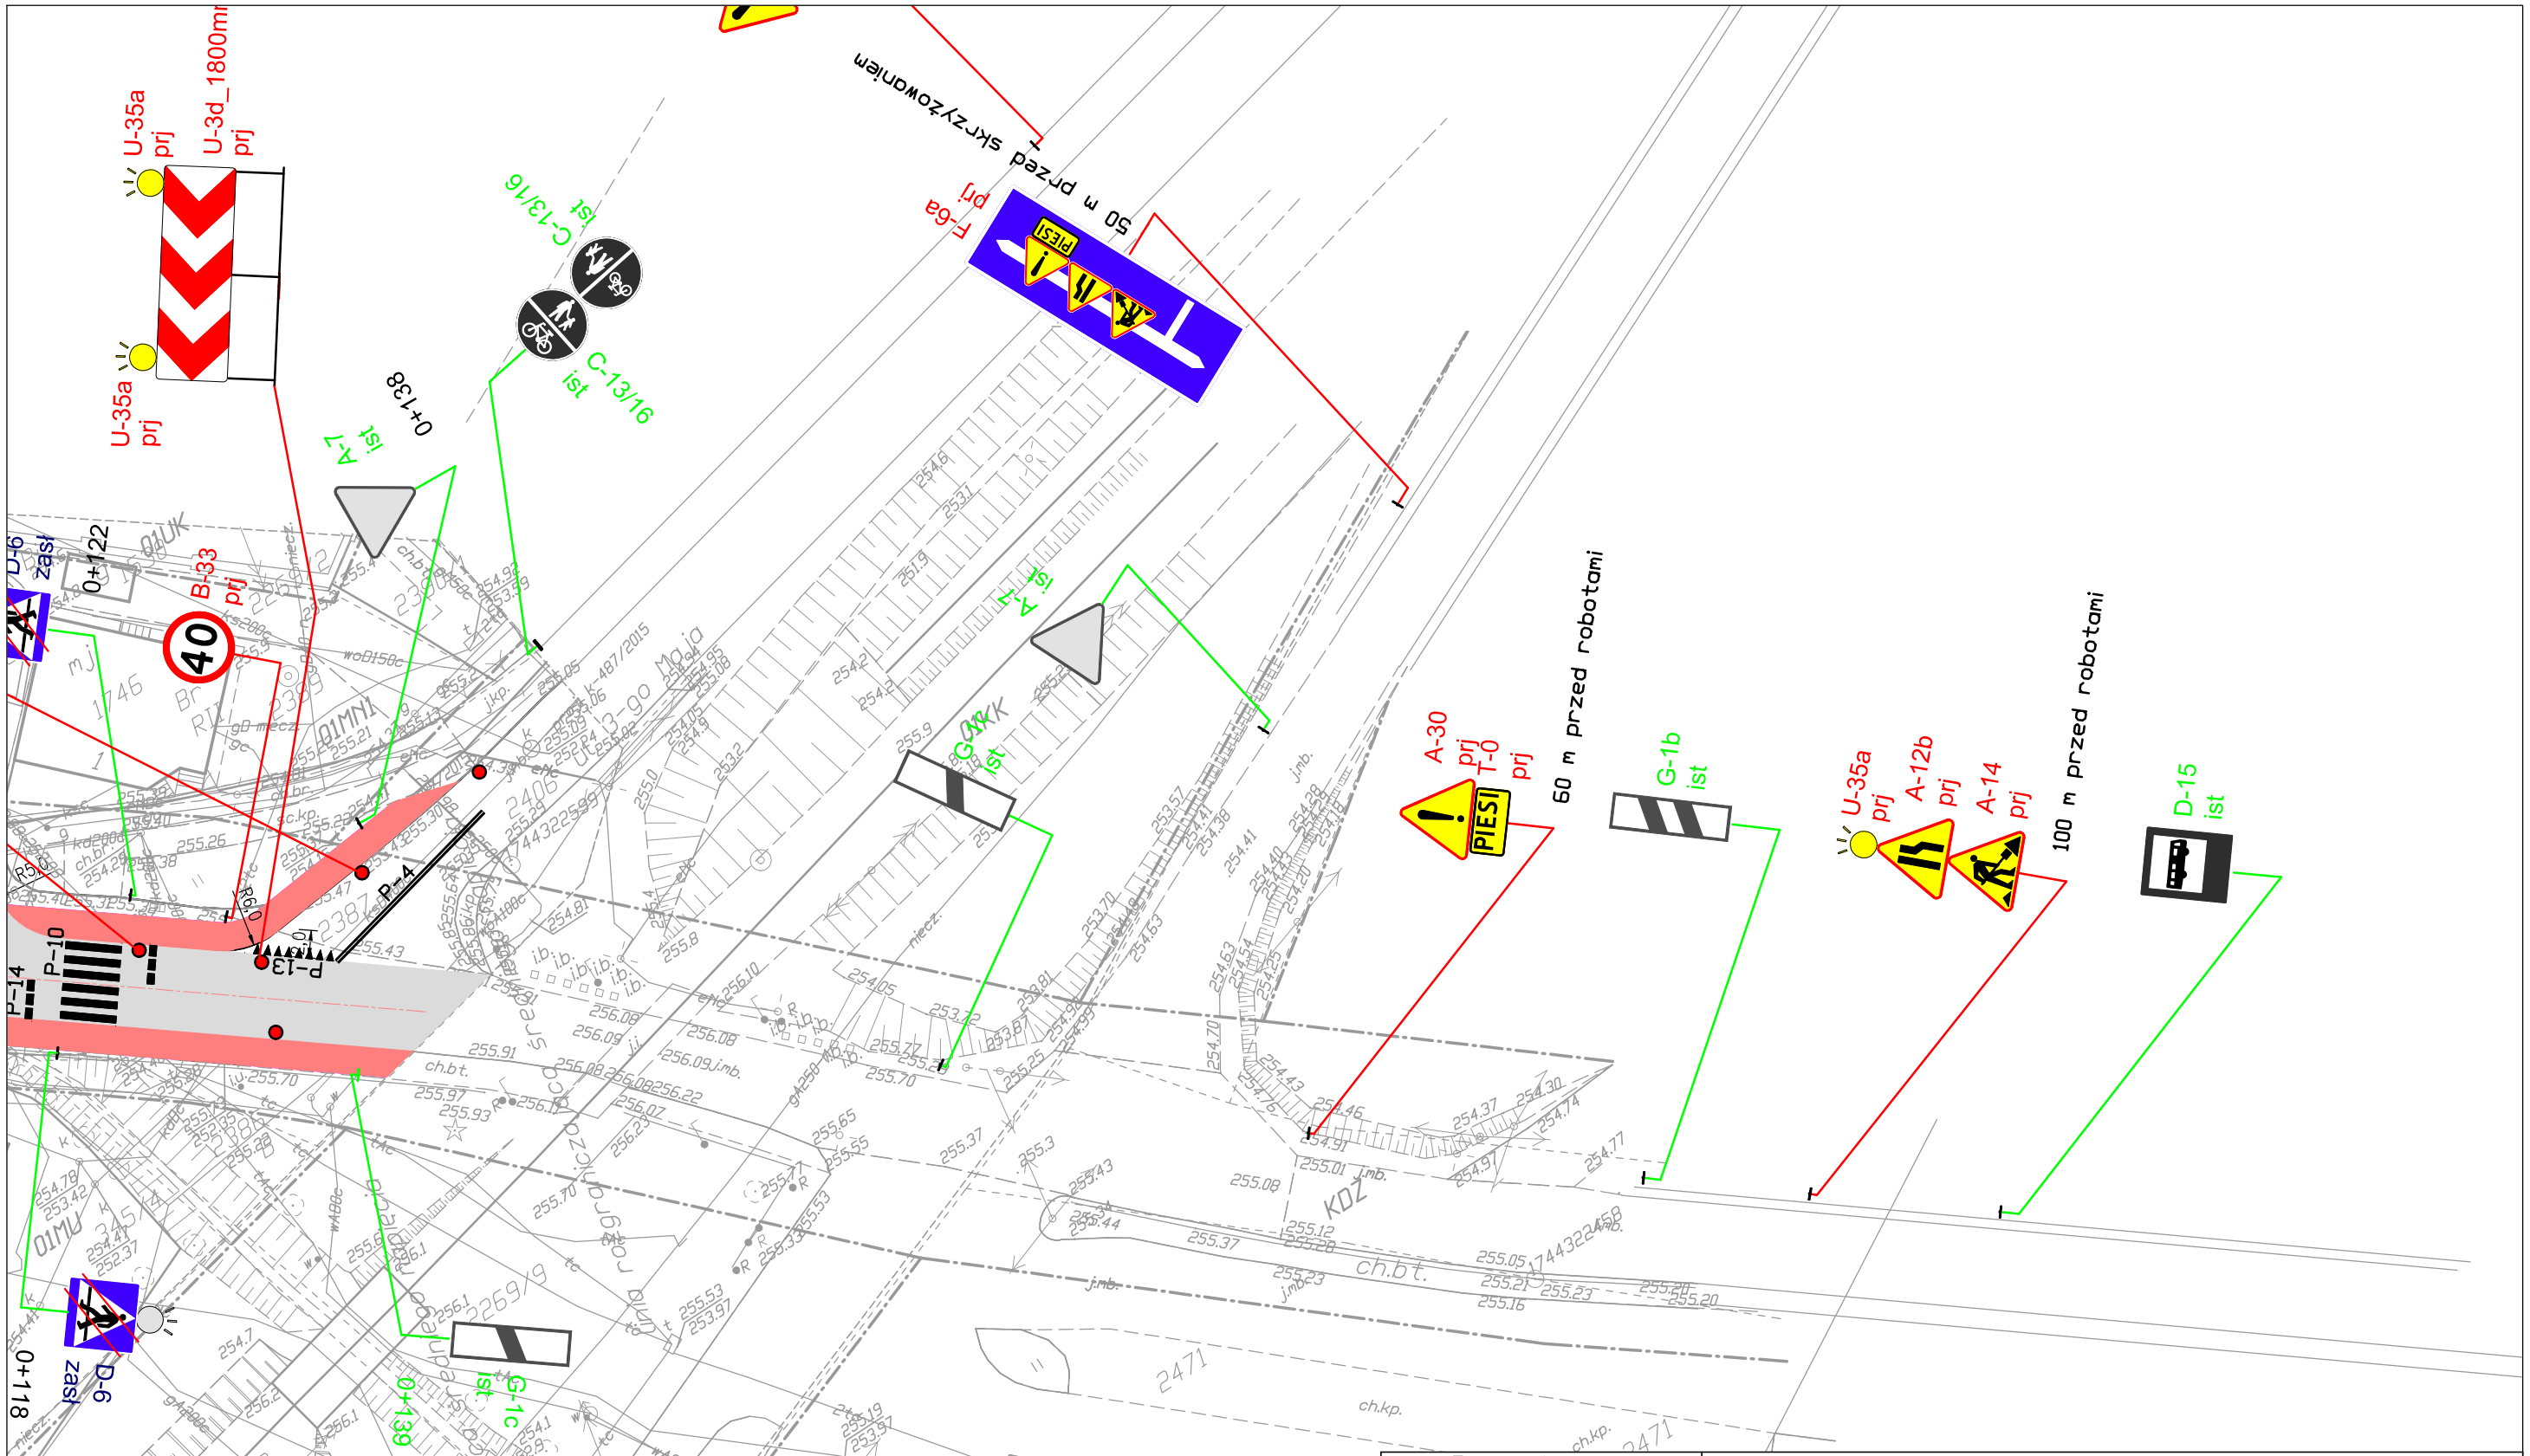


| | | |
|---|---|---|
| Dominum<br>Dominik Nigborowicz<br>Święcany 406<br>38–242 Skołyszyn<br>dominumprojekty@gmail.com<br>tel. 502 92 93 92 | Nazwa opracowania:<br>**Przebudowa dróg gminnych nr 271123K, 270005K, 270006K, 271105K, 271109K w m. Biecz** | |
| | Inwestor: **Gmina Biecz, 38-340 Biecz, ul. Rynek** | |
| Skala: **1:500** | Lokalizacja: **województwo małopolskie, powiat gorlicki, miejscowość Biecz** | |
| Nr rys.: **4.4 - Etap III** | Nazwa rysunku:<br>**Projekt Czasowej Organizacji Ruchu DG271105K - ul. Fuska** | |
| Branża:<br>**drogowa** | Projektant:<br>**mgr inż. Wacław Dubiel** upr. nr PDK/BO/0169/03 | Podpis: |
| Data:<br>**sierpień 2018** | Opracował:<br>**mgr inż. Przemysław Bochenek** | Podpis: |