

MAPA DO CELÓW PROJEKTOWYCH
SKALA 1:500
Układ współrzędnych XY: "2000"
Układ wysokościowy: Kransztadt 86
Gdań: 7.18.23.22.4.3
Objekt: 0001 Biecz
Gmina: 120502_4 Biecz
Zakres aktualizacji:
Data opracowania mapy: 20.02.2018
L.k.s.r.: 25/2018
Nr zgłoszenia: 6640.306.2018

USŁUGI GEODEZYJNE

mgr inż. Rafał Papis
38-306 Ubusza 611
tel. 502 92 93 92
NIP 525-122-92-28, REGON 140202476

imię i nazwisko, autor, świadek w nadaniu numerów punktów
oraz podpis osoby reprezentującej ten podmiot

Mapa wykonana została bez udziału
obrazów satelitarnych, a jedynie
używającymi w księgach wieczystych

nie wykazano się istnieniem w terenie innych
nie wykazanych na niniejszej mapie urządzeń
podziemnych, które nie były zgłoszone do
inwentaryzacji lub o których brak jest
informacji w instytucjach branżowych

Uwagi:
Granice nanieśiono za mapą ewidencyjną gruntów.
W zakresie opracowania nanieśiono projektowane ułożenie
uzgodnionych protokołem ZUP w Gorlicach

GEODETA UPRAWNIENIY

mgr inż. Rafał Papis
nr upr. 18992


imię i nazwisko, autor, świadek w nadaniu numerów punktów
oraz podpis osoby reprezentującej ten podmiot

Pozwala się, że niniejszy dokument został opracowany w wyniku prac geodezyjnych i kartograficznych, których rezultaty zawiera opis techniczny wpisany do ewidencji materiałów państwowego zastępu geodezyjnego i kartograficznego	
Opis prowadzący nadzoru zastępu geodezyjnego	STAROSTA GORLIICKI
Identyfikator nadzoru nadzoru geodezyjnego	P.1205.2018. 1115
Identyfikator nadzoru nadzoru geodezyjnego	11 KWI. 2018

GEODETA UPRAWNIENIY

mgr inż. Rafał Papis
nr upr. 18992

imię i nazwisko, autor, świadek w nadaniu numerów punktów
oraz podpis osoby reprezentującej ten podmiot

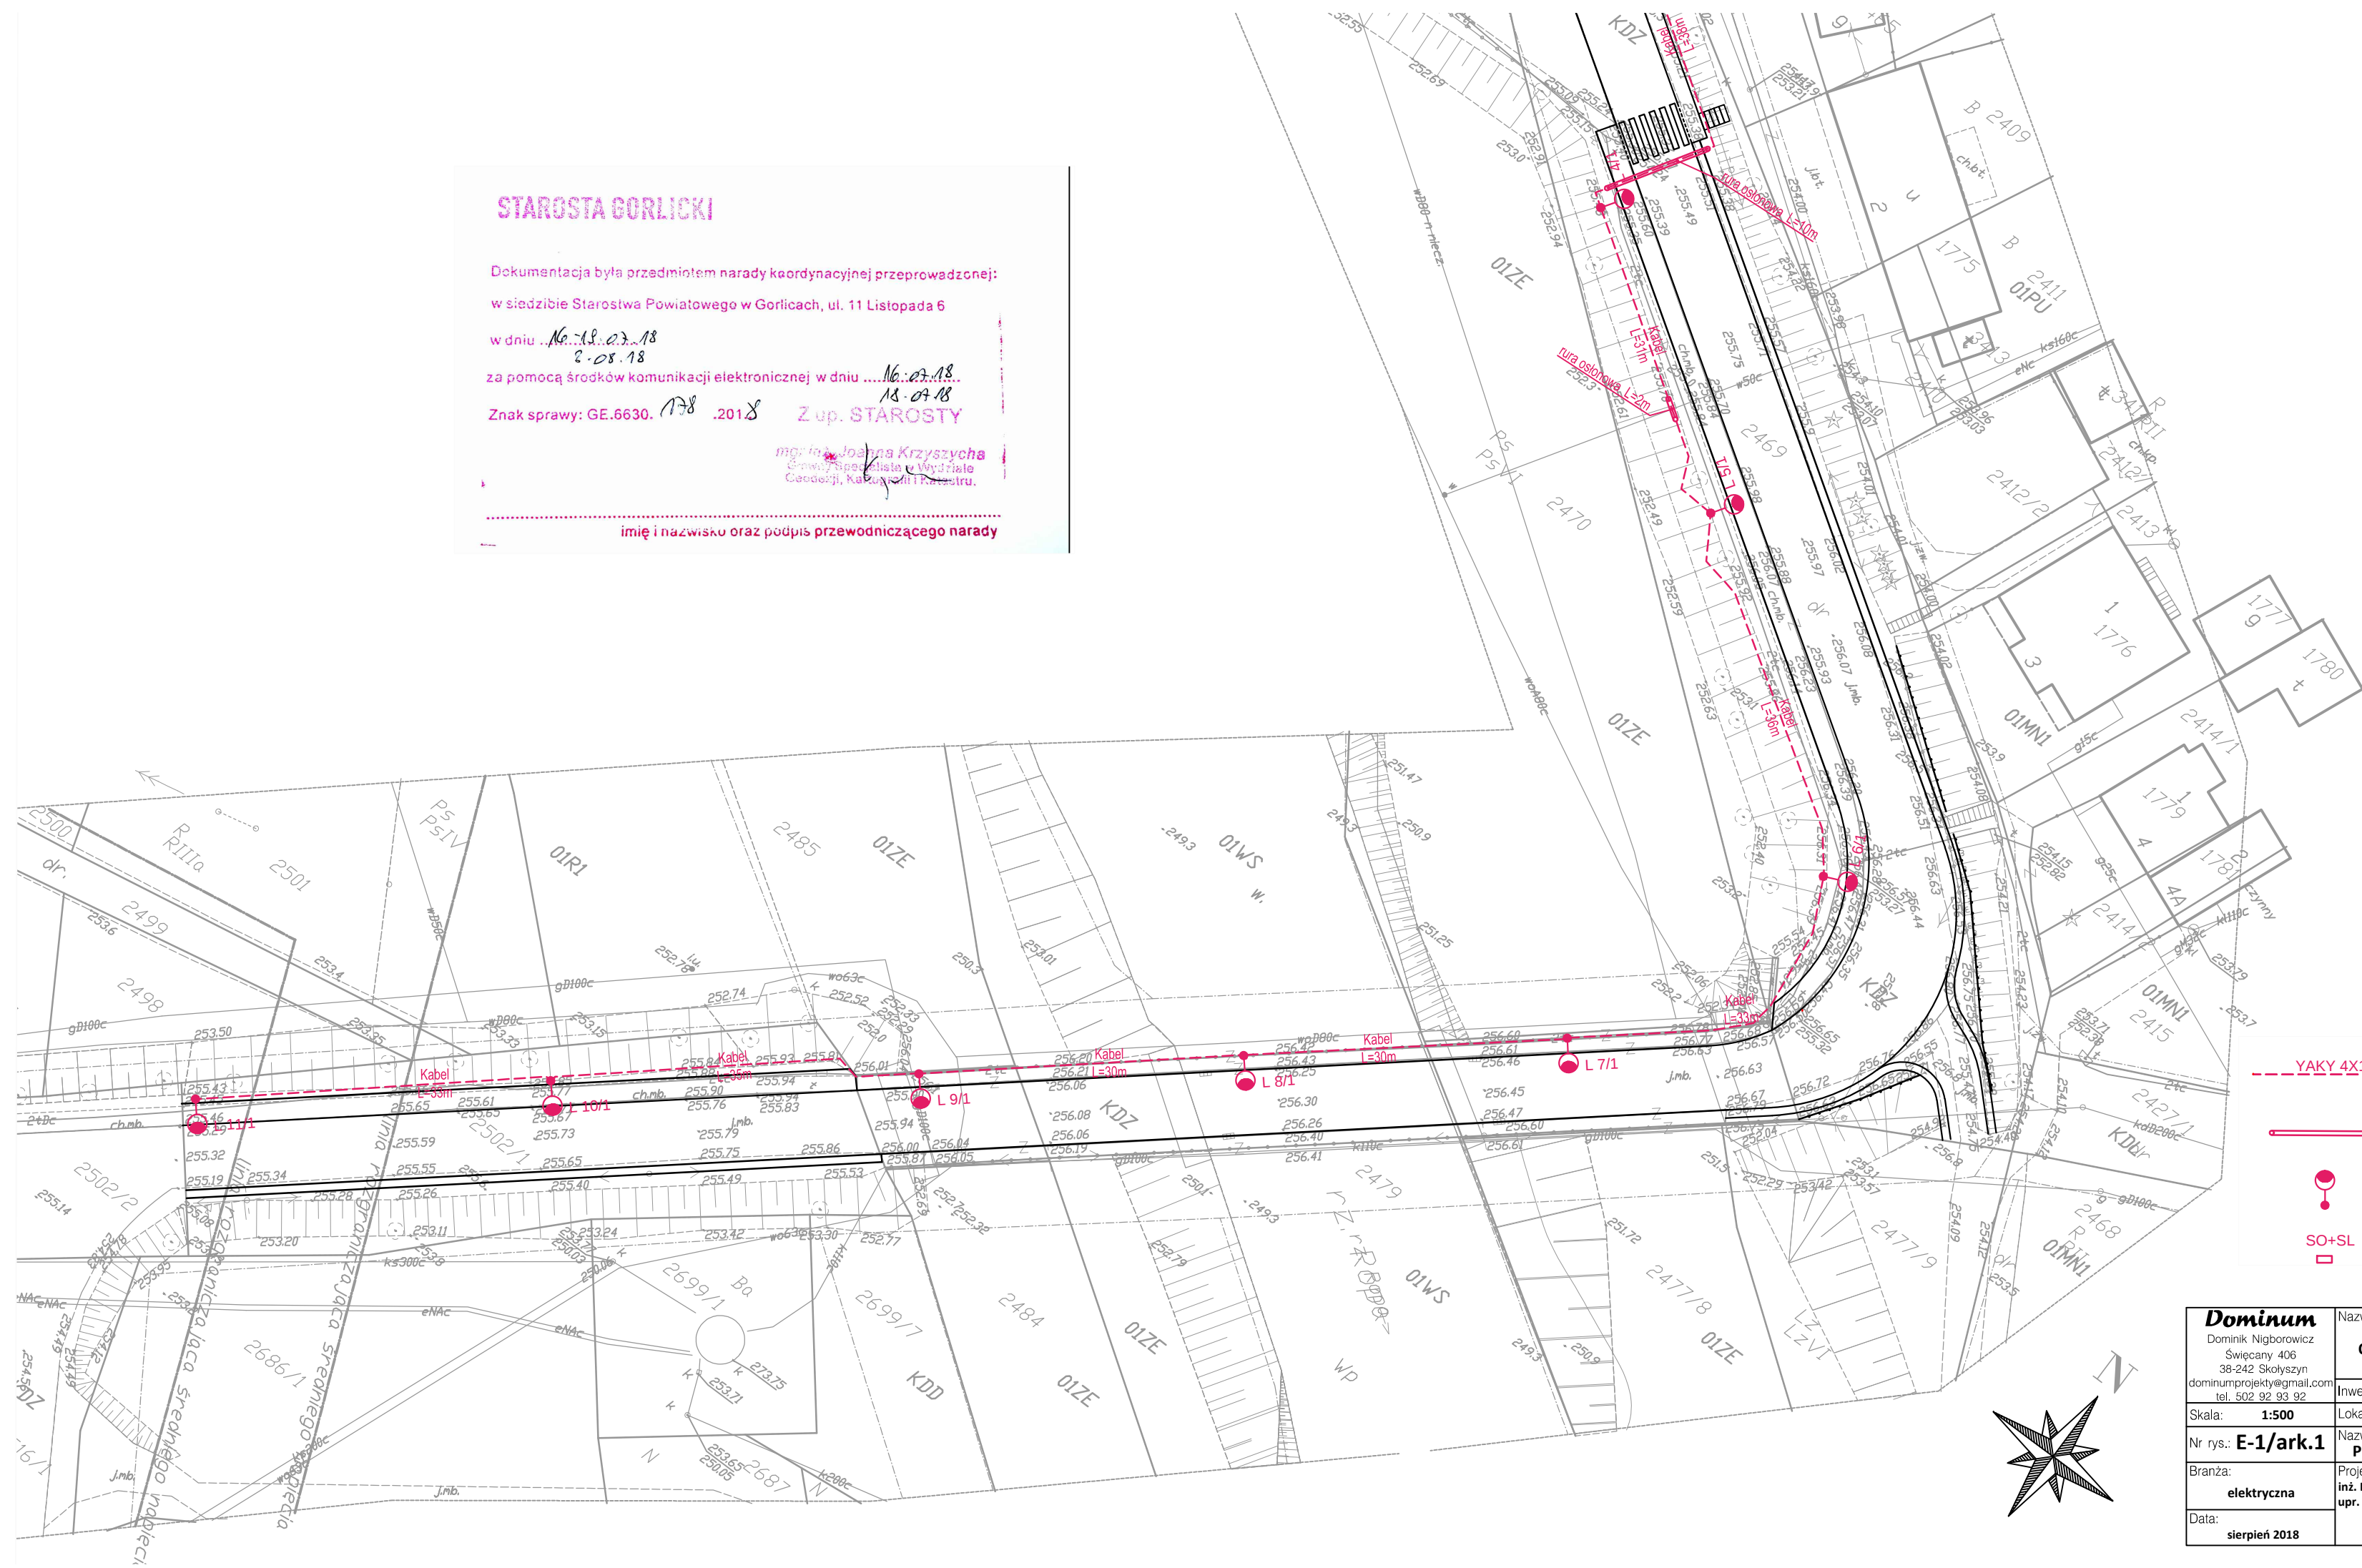

STAROSTA GORLIICKI

Dokumentacja była przedmiotem narady koordynacyjnej przeprowadzonej:

w siedzibie Starostwa Powiatowego w Gorlicach, ul. 11 Listopada 6

w dniu 16.02.18
2.08.18

za pomocą środków komunikacji elektronicznej w dniu 16.02.18
18.02.18

Znak sprawy: GE.6630. 178 .2018 Z up. STAROSTY

mgr inż. Joanna Krzyszycha
Specjalista w Wydziale
Geodezji, Kartografii i Rejestru.

imię i nazwisko oraz podpis przewodniczącego narady

YAKY 4X16 PROJ. KABEL OŚWIE TL ENIOWY

PROJ. RURA OŚLONOWA DVKØ75

PROJ. SŁUP OŚWIE TL ENIOWY
Z OPRAWĄ LED

SO+SL PROJ. SZAFKA OŚWIE TL ENIOWA I LICZNIKOWA

Dominum Dominik Nigborowicz Święcany 406 38-242 Skolyszyn dominumproje kty@gmail.com tel. 502 92 93 92	Nazwa opracowania: Oświetlenie dróg gminnych - ul. Tumidajskiego w Bieczu	
	Investor: Gmina Biecz, 38-340 Biecz, ul. Rynek 1	
Skala: 1:500	Lokalizacja: województwo małopolskie, powiat gorlicki, miejscowość Biecz	
Nr rys. E-1/ark.1	Nazwa rysunku: Plan sytuacyjny oświetlenia drogowego ul. Tumidajskiego	
Branża: elektryczna	Projektant: inż. Ludwik Więch upr. GT-8341/42/77	Podpis:
Data: sierpień 2018		