


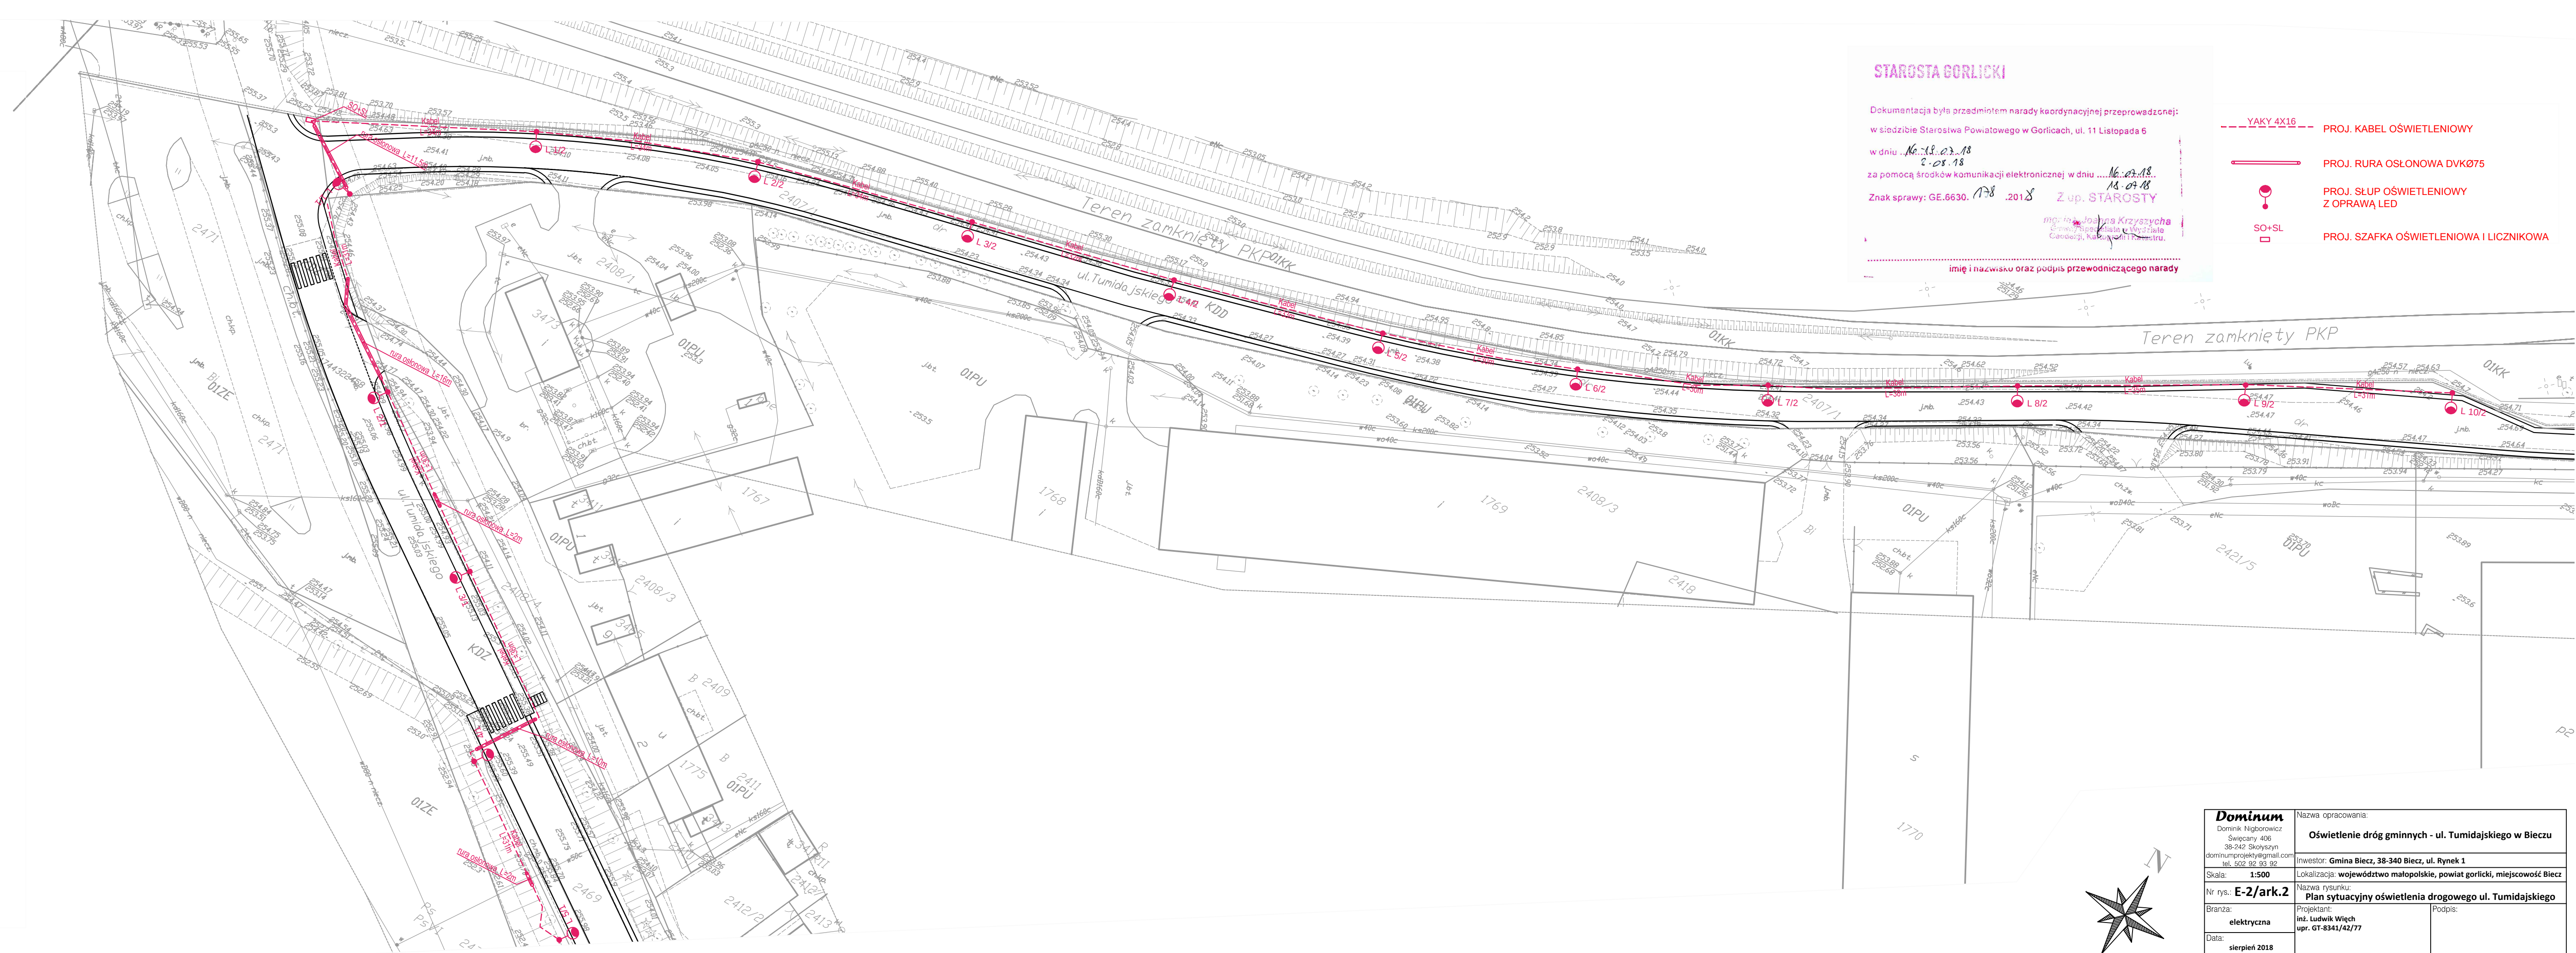

<i>Dominum</i> Dominik Nigborowicz ul. Świdczy 406 38-242 Skokoszyń dominumprojektynie@gmail.com tel. 502 92 93 92	Nazwa opracowania:	
	Oświetlenie dróg gminnych - ul. Tumidajskiego w Bieczu	
Skala: 1:500	Inwestor: Gmina Biecz, 38-340 Biecz, ul. Rynek 1 Lokalizacja: województwo małopolskie, powiat gorlicki, miejscowość Biecz	
Nr rys.: E-2/ark.2	Nazwa rysunku: Plan sytuacyjny oświetlenia drogowego ul. Tumidajskiego	
Branża: elektryczna	Projektant: inż. Ludwik Węgliński upr. GT-8341/42/77	Podpis:
Data: sierpień 2018		