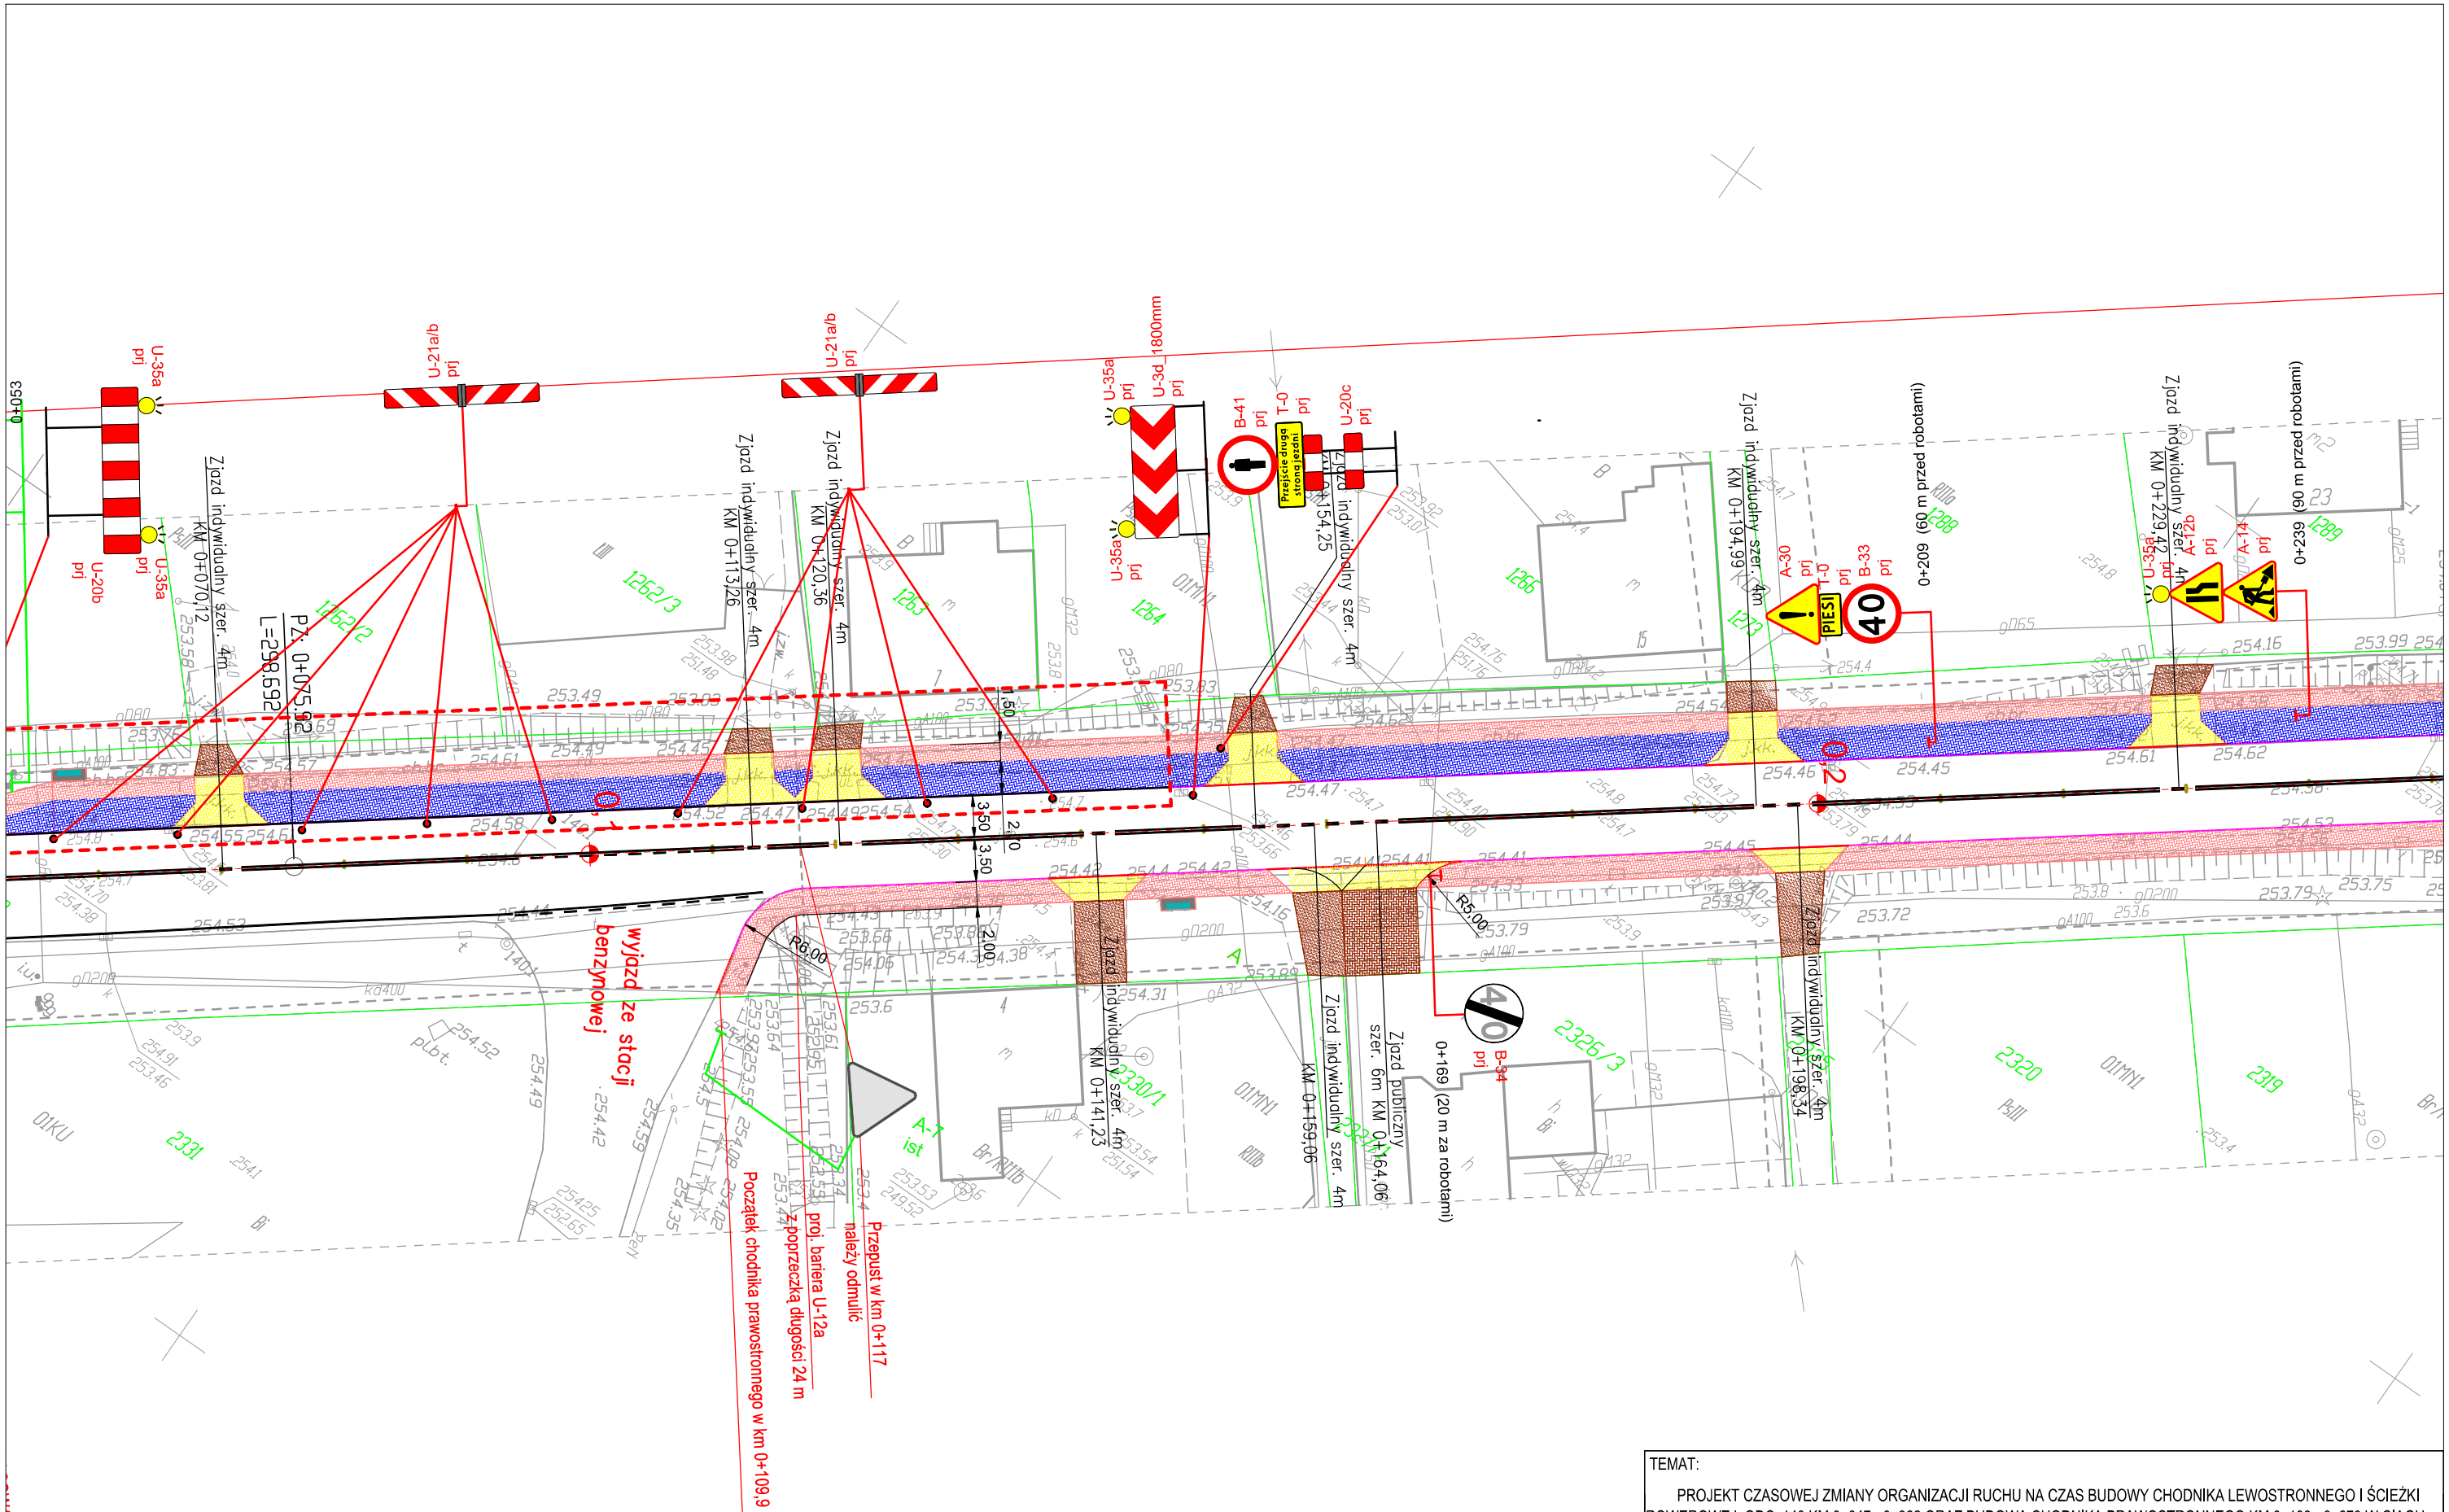
U-35a prj
U-20b prj
U-21a/b prj
Zjazd indywidualny szer. 4m KM 0+070,12
PZ. 0+075,92
L=298,692
1262/2
1262/3
Zjazd indywidualny szer. 4m KM 0+113,26
U-21a/b prj
Zjazd indywidualny szer. 4m KM 0+120,36
1263
U-35a prj
U-3d 1800mm prj
1264
B-41 prj
T-0 prj
Przejście drugą stroną jezdni
U-20c prj
Zjazd indywidualny szer. 4m KM 0+154,25
1265
1266
Zjazd indywidualny szer. 4m KM 0+194,99
A-30 prj
T-0 prj
PIESI
B-33 prj
40
0+209 (60 m przed robotami)
1268
1269
Zjazd indywidualny szer. 4m KM 0+229,42
U-35a prj
A-12b prj
A-14 prj
0+239 (90 m przed robotami)
wyjazd ze stacji benzynowej
R6.00
R5.00
A-7 ist
Przepust w km 0+117 należy odmulić
proj. bariera U-12a z poprzeczką długości 24 m
Początek chodnika prawostronnego w km 0+109,9
Zjazd indywidualny szer. 6m KM 0+164,06
0+169 (20 m za robotami)
B-34 prj
Zjazd indywidualny szer. 4m KM 0+198,34
3.50
3.50
2.00
2.00
O1
O2
O1KU
OLYMN1
RIIIb
RIIIa
BrRIIIb
Bi
kd400
gD200
gA100
gA32
gD32
gD65
gD80
gD100
gD208
gD125
