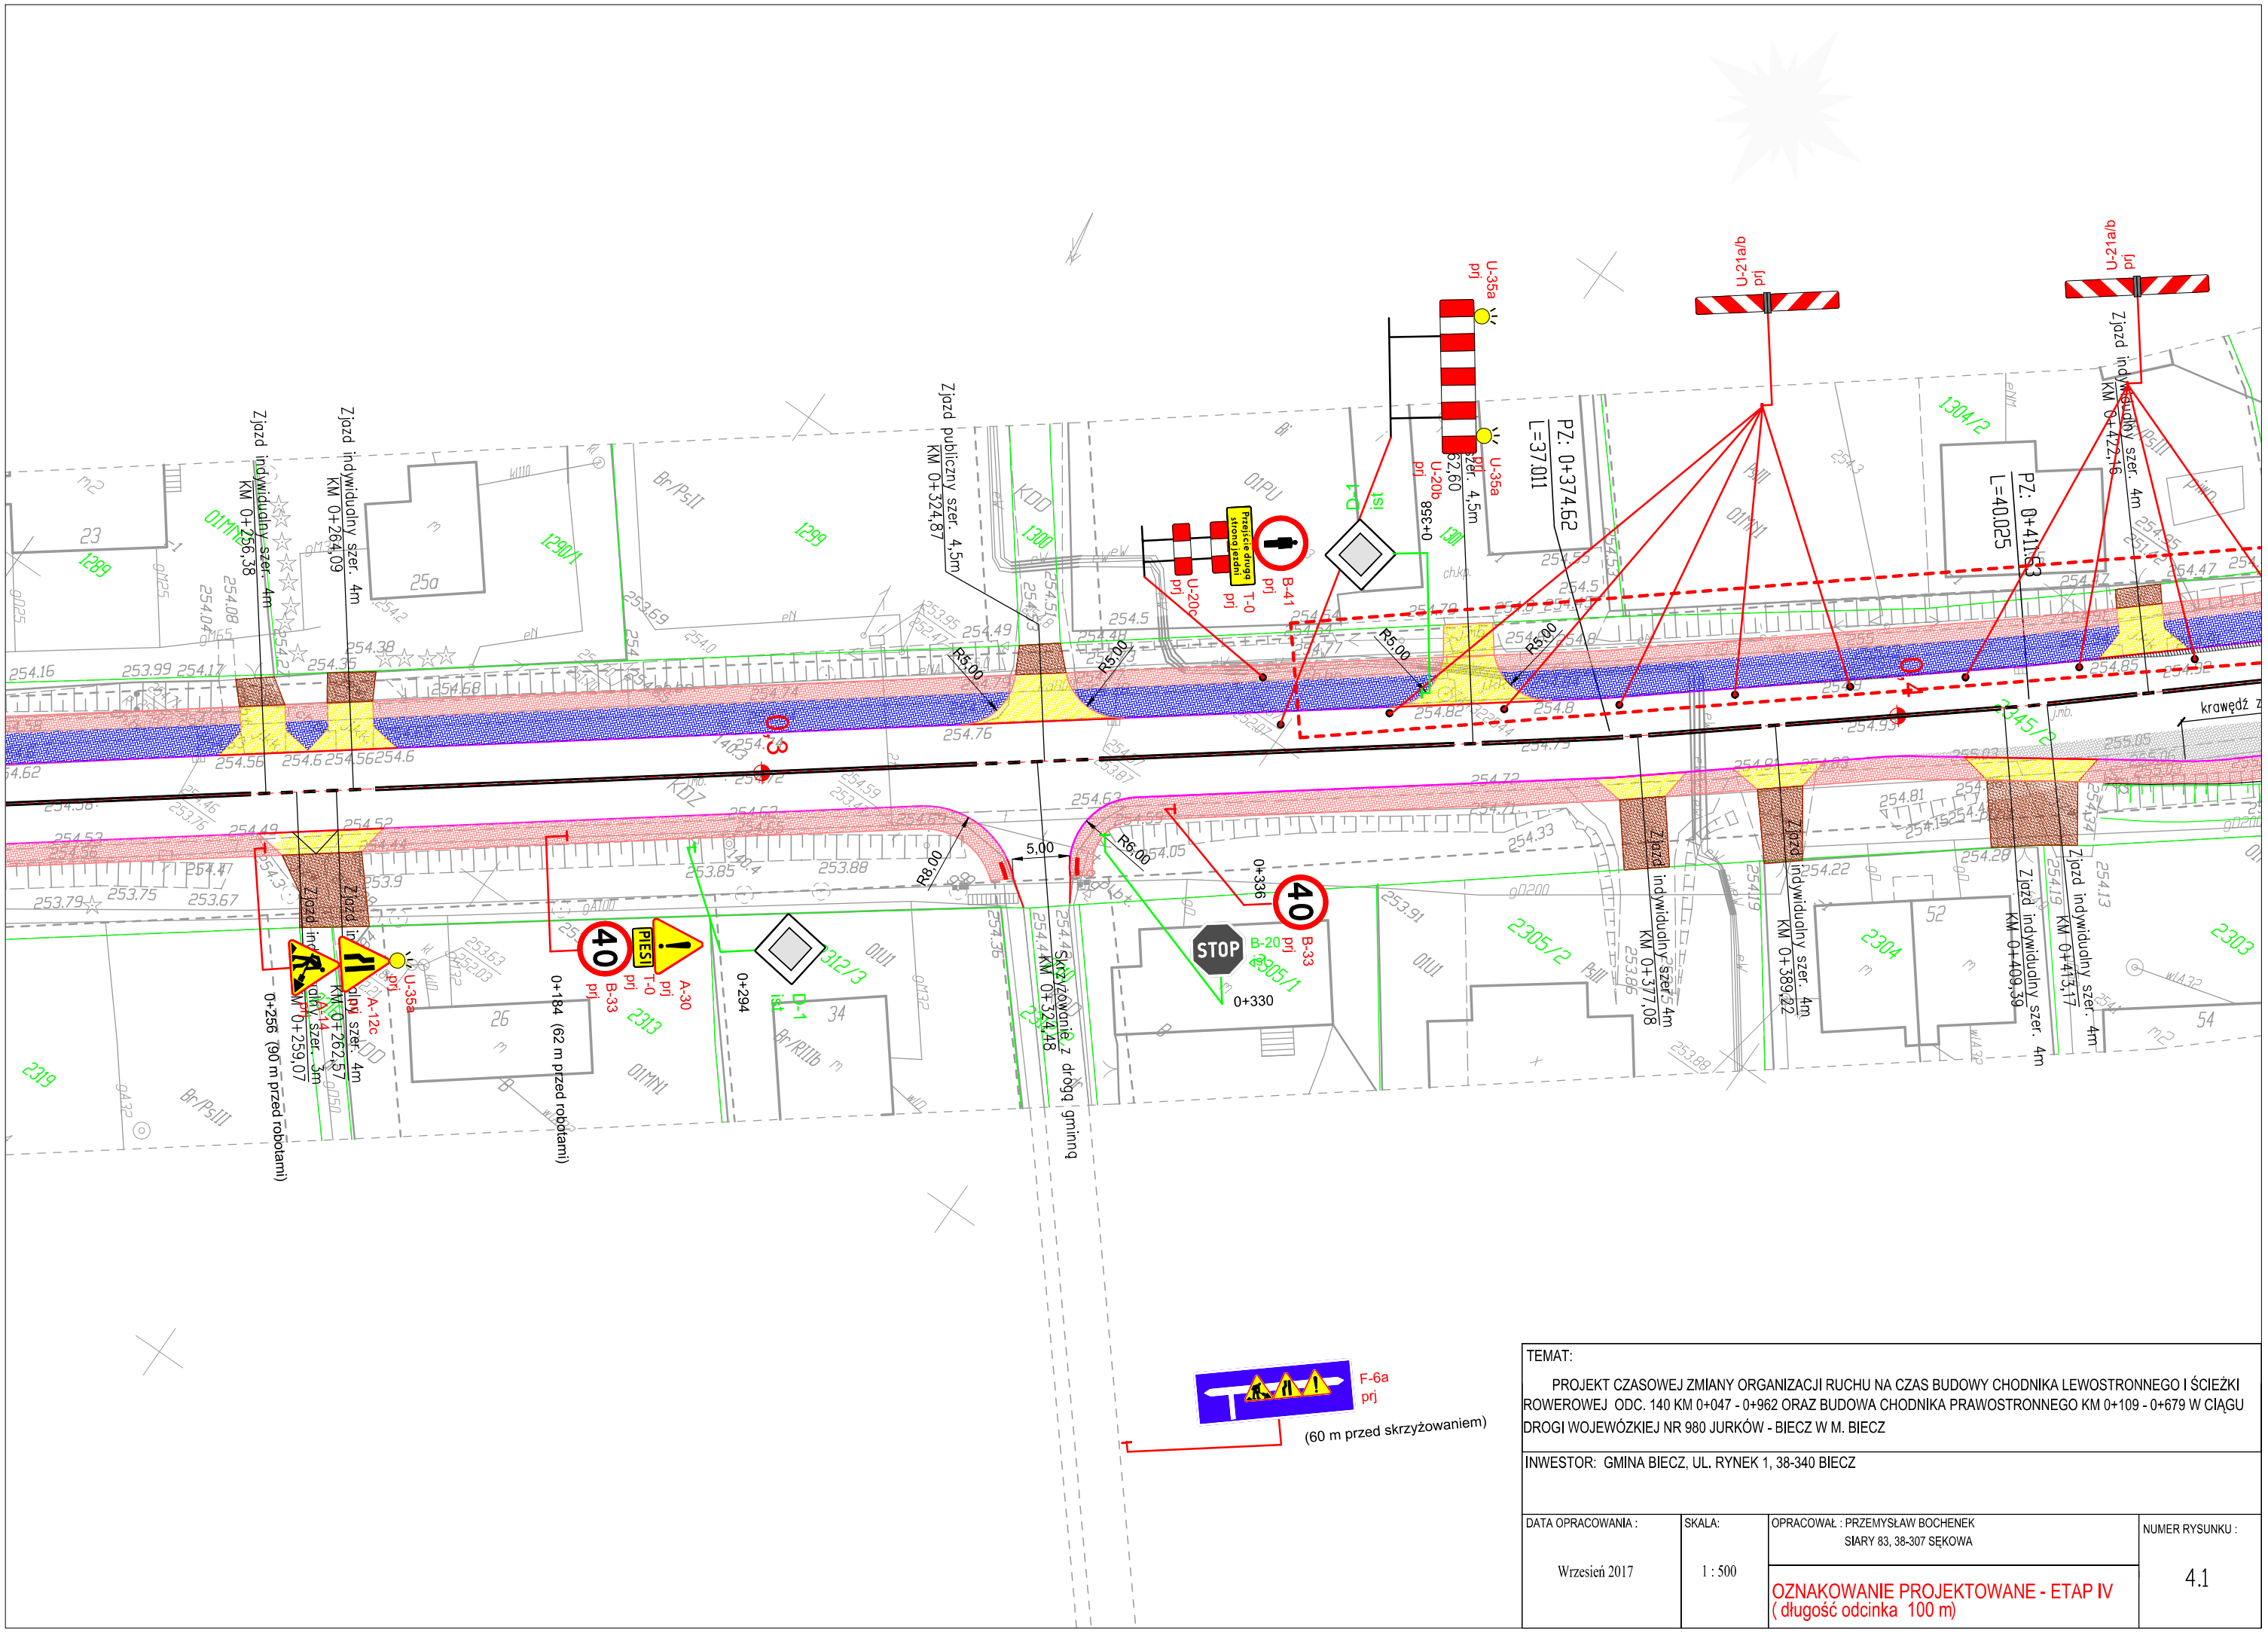

TEMAT: PROJEKT CZASOWEJ ZMIANY ORGANIZACJI RUCHU NA CZAS BUDOWY CHODNIKA LEWOSTRONNEGO I ŚCIEŻKI ROWEROWEJ ODC. 140 KM 0+047 - 0+962 ORAZ BUDOWA CHODNIKA PRAWOSTRONNEGO KM 0+109 - 0+679 W CIĄGU DROGI WOJEWÓDZKIEJ NR 980 JURKÓW - BIECZ W M. BIECZ			
INWESTOR: GMINA BIECZ, UL. RYNEK 1, 38-340 BIECZ			
DATA OPRACOWANIA : Wrzesień 2017	SKALA: 1 : 500	OPRACOWAŁ : PRZEMYSŁAW BOCHENEK SIARY 83, 38-307 SĘKOWA OZNAKOWANIE PROJEKTOWANE - ETAP IV (długość odcinka 100 m)	NUMER RYSUNKU : 4.1