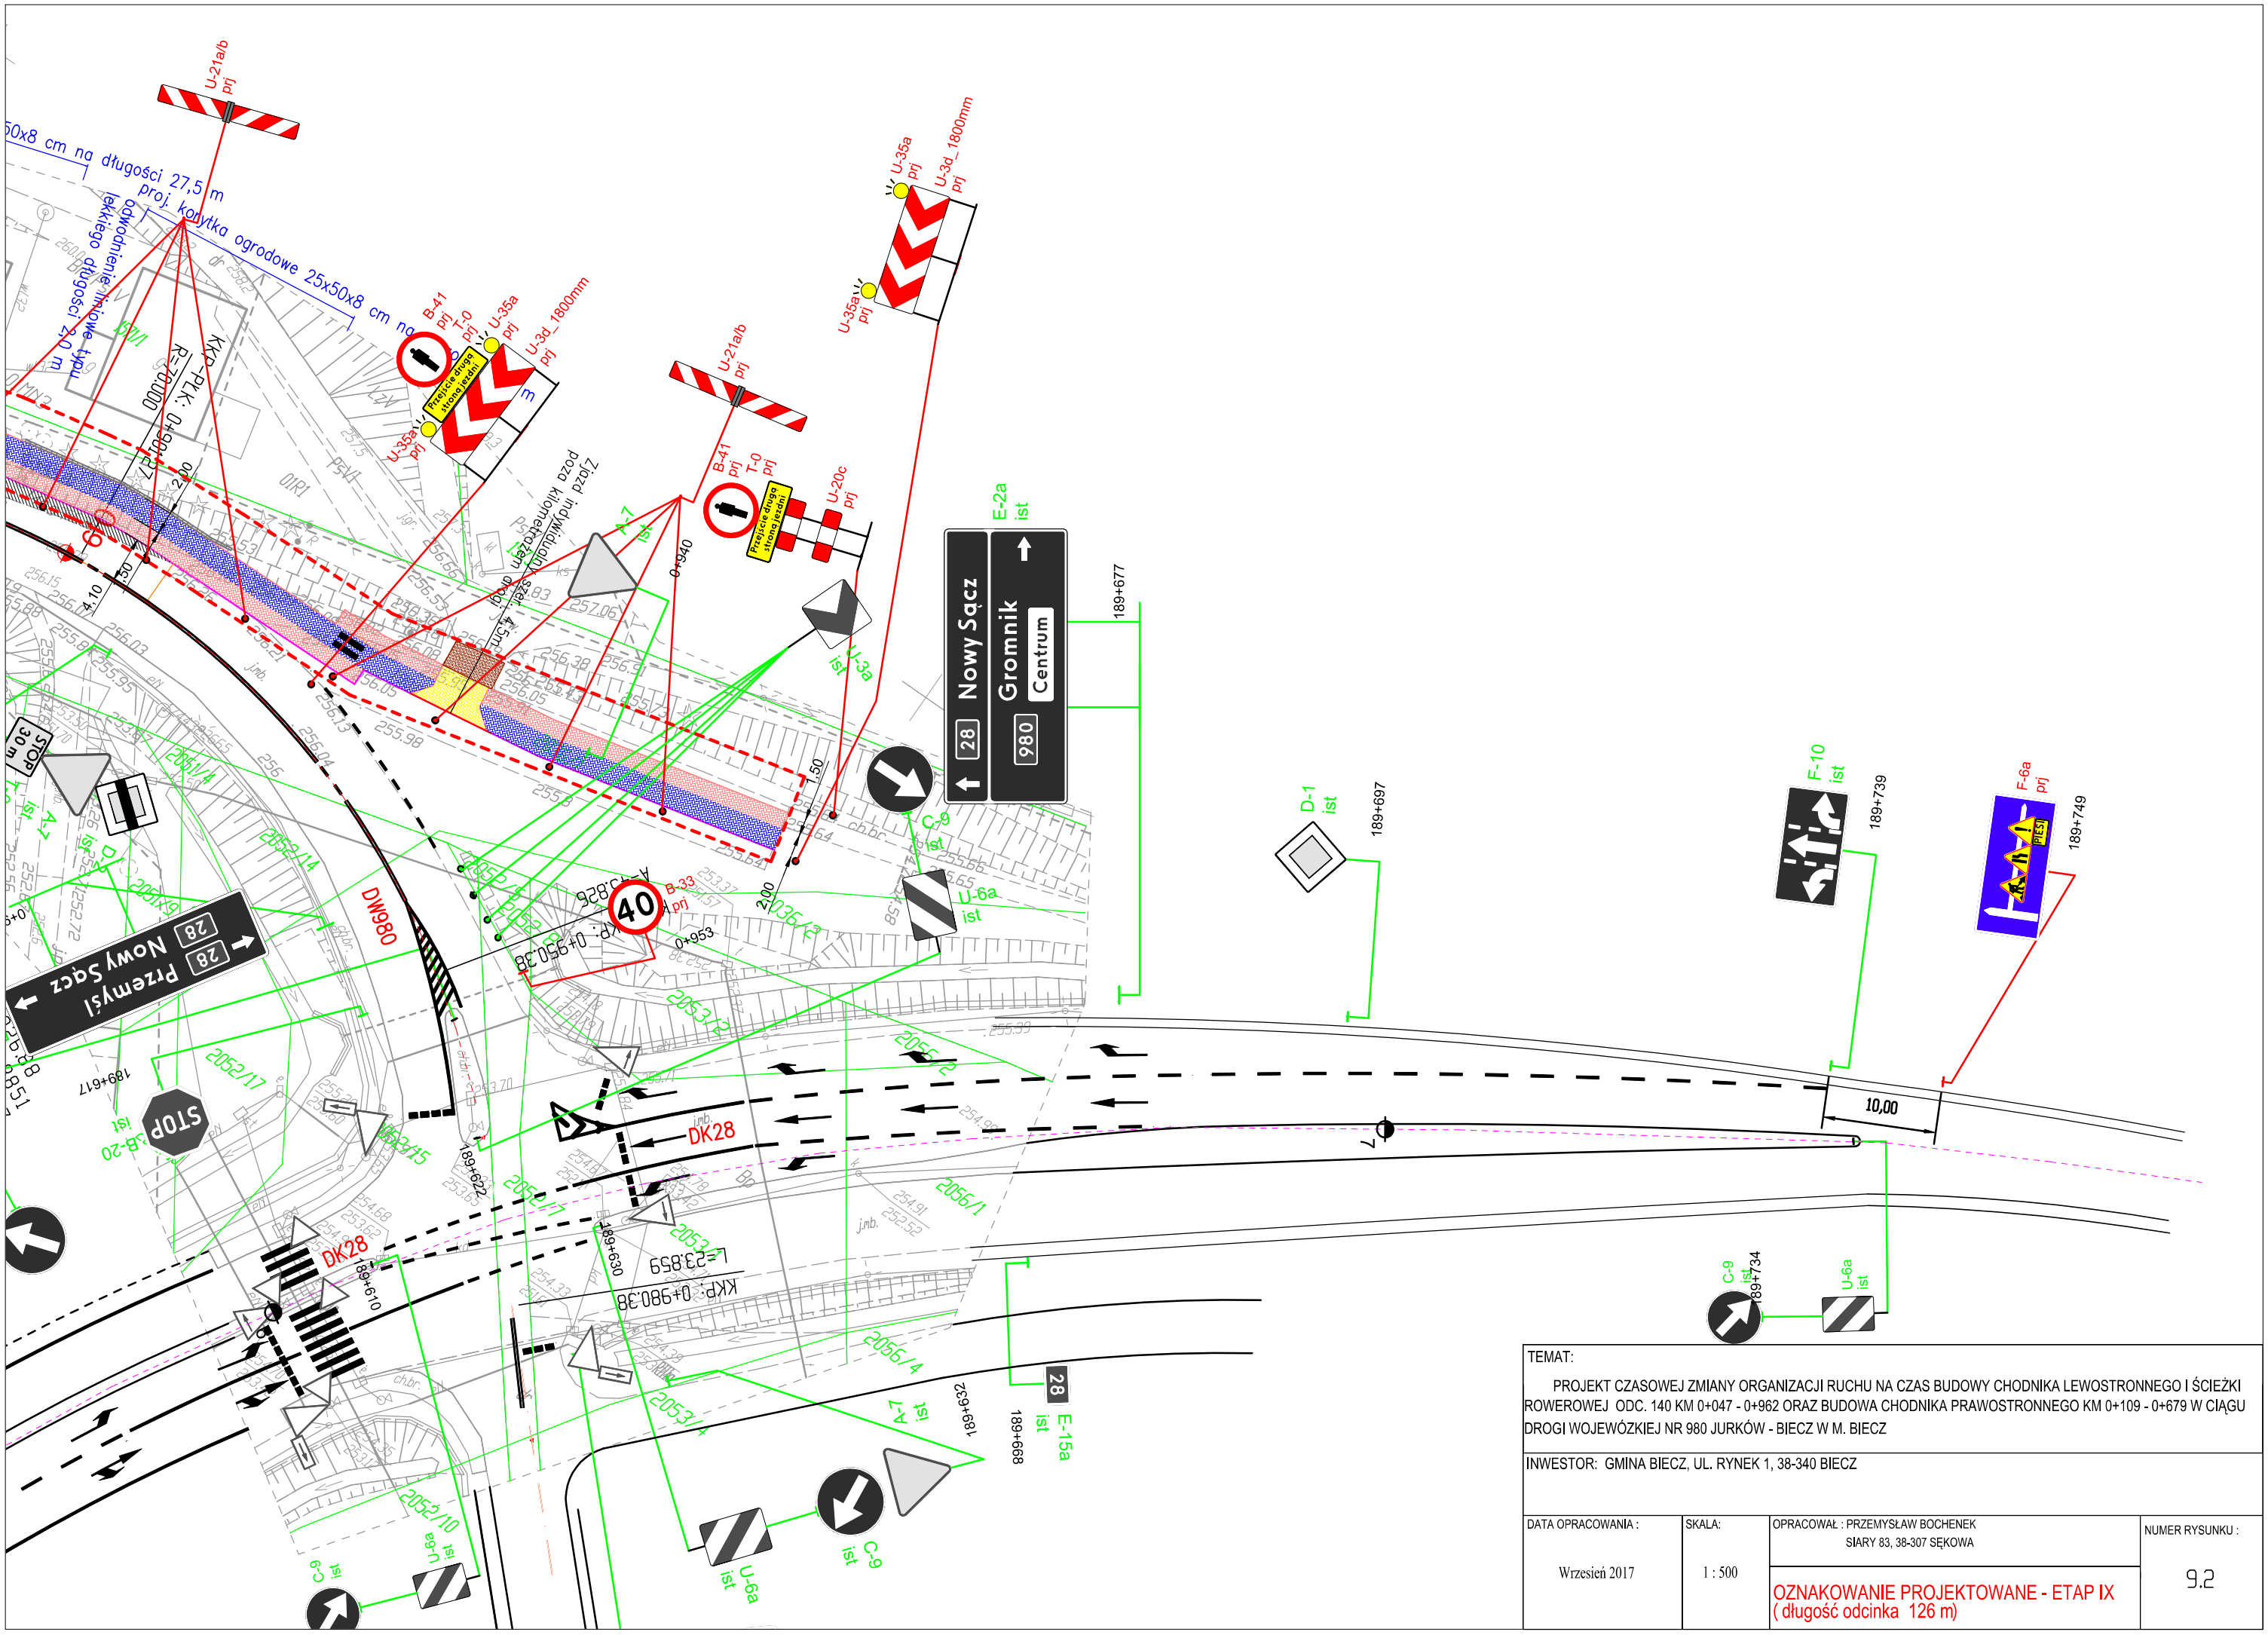
U-21a/b prj
B-41 prj T-0 prj
U-35a prj
U-3d_1800mm prj
Przejście dwoma stronami jezdni
U-20c prj
E-2a ist
28 Nowy Sącz
Gromnik
980
Centrum
189+677
D-1 ist
189+697
F-10 ist
189+739
F-6a prj
189+749
A-7 ist
0+940
C-9 ist
U-6a ist
1,50
DW980
DK28
B-33 prj
40
KP: 0+950.38
KKP-PLK: 0+980.27
R=7,0
2,00
4,10
1,50
STOP
30 m
B-20 ist
189+617
189+622
189+630
189+610
189+634
189+668
189+734
L=23.859
KKP: 0+980.38
2052/10
2052/17
2052/45
2052/4
2053/12
2053/4
2056/2
2056/1
2056/4
2035/12
10,00
7
Przemyśl
Nowy Sącz
Zjazd indywidualny stały, utwardzony, szer. 4,5m, grubość 20cm
Zjazd indywidualny stały, utwardzony, szer. 4,5m, grubość 20cm
pozna kilometrażem
Projektowane lekkie ogrodzenie tymczasowe typu „Heras" o wysokości 2,0 m